

**1.OG
TOP 4 H2 SÜD
2 ZIMMER
64,42 m²**

Projekt

ST. JOHANN HUBSTRASSE 6A

Bauherr



GEMEINNÜTZIGE SALZBURGER
WOHNBAUGESSELLSCHAFT m.b.H.
IGNAZ-HARRER-STRASSE 84
5020 SALZBURG

Generalübernehmer



Spiluttini Bau GmbH
Industriestraße 43
5600 St. Johann
T: +43 6412/20100 - 25

Planverfasser Einreichplan

ARGE Planung
ARCHITEKT
DI ROLAND STICH

PLANPUNKT Ges.m.H.
TB FÜR HOCHBAU UND INNENARCHITEKTUR

TEL.: 0676/7278213
MAIL: arch.roland.stich@bvg.at
HUBWEG 19, 5600 ST. JOHANN IM PONGAU


TEL.: 06246/7399213

Geschoß	Rechtsform	Bauteil. Top	Zimmer	m²
1.Obergeschoss	E	TOP 4 H2 SÜD	2	64,42

Lageplan





Geschossübersicht

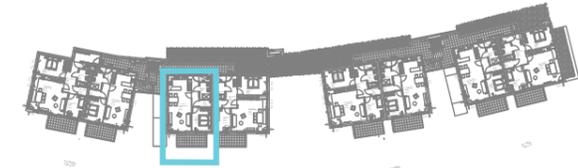

Maßstab 1:50 Datum / Index 04.02.2019 Bauaufsicht HT / ET FREIGABE

Alle öffentl. Fenster sind Drehklappenfenster, restliche Fenster sind fixvergl. Dargestellte Einrichtungsgegenstände sind unverbindliche Vorschläge. Planmaße sind Rohbaumaße. Für Einrichtungen gilt es Naturmaß zu nehmen. Geringfügige Flächenabweichungen aufgrund technischer oder behördlicher Erfordernisse können nicht ausgeschlossen werden. Strichliert dargestellte Sanitärgegenstände stellen die Umbaumöglichkeit auf barrierefrei Wohnen dar. Einrichtungsgegenstände in Bereichen vor Zuluftelementen dürfen eine maximale Höhe von 2,10m nicht überschreiten. Einrichtungsgegenstände sind von den Außenwänden um mind. 5cm abzurücken.

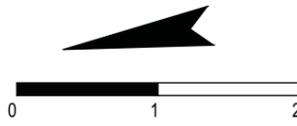

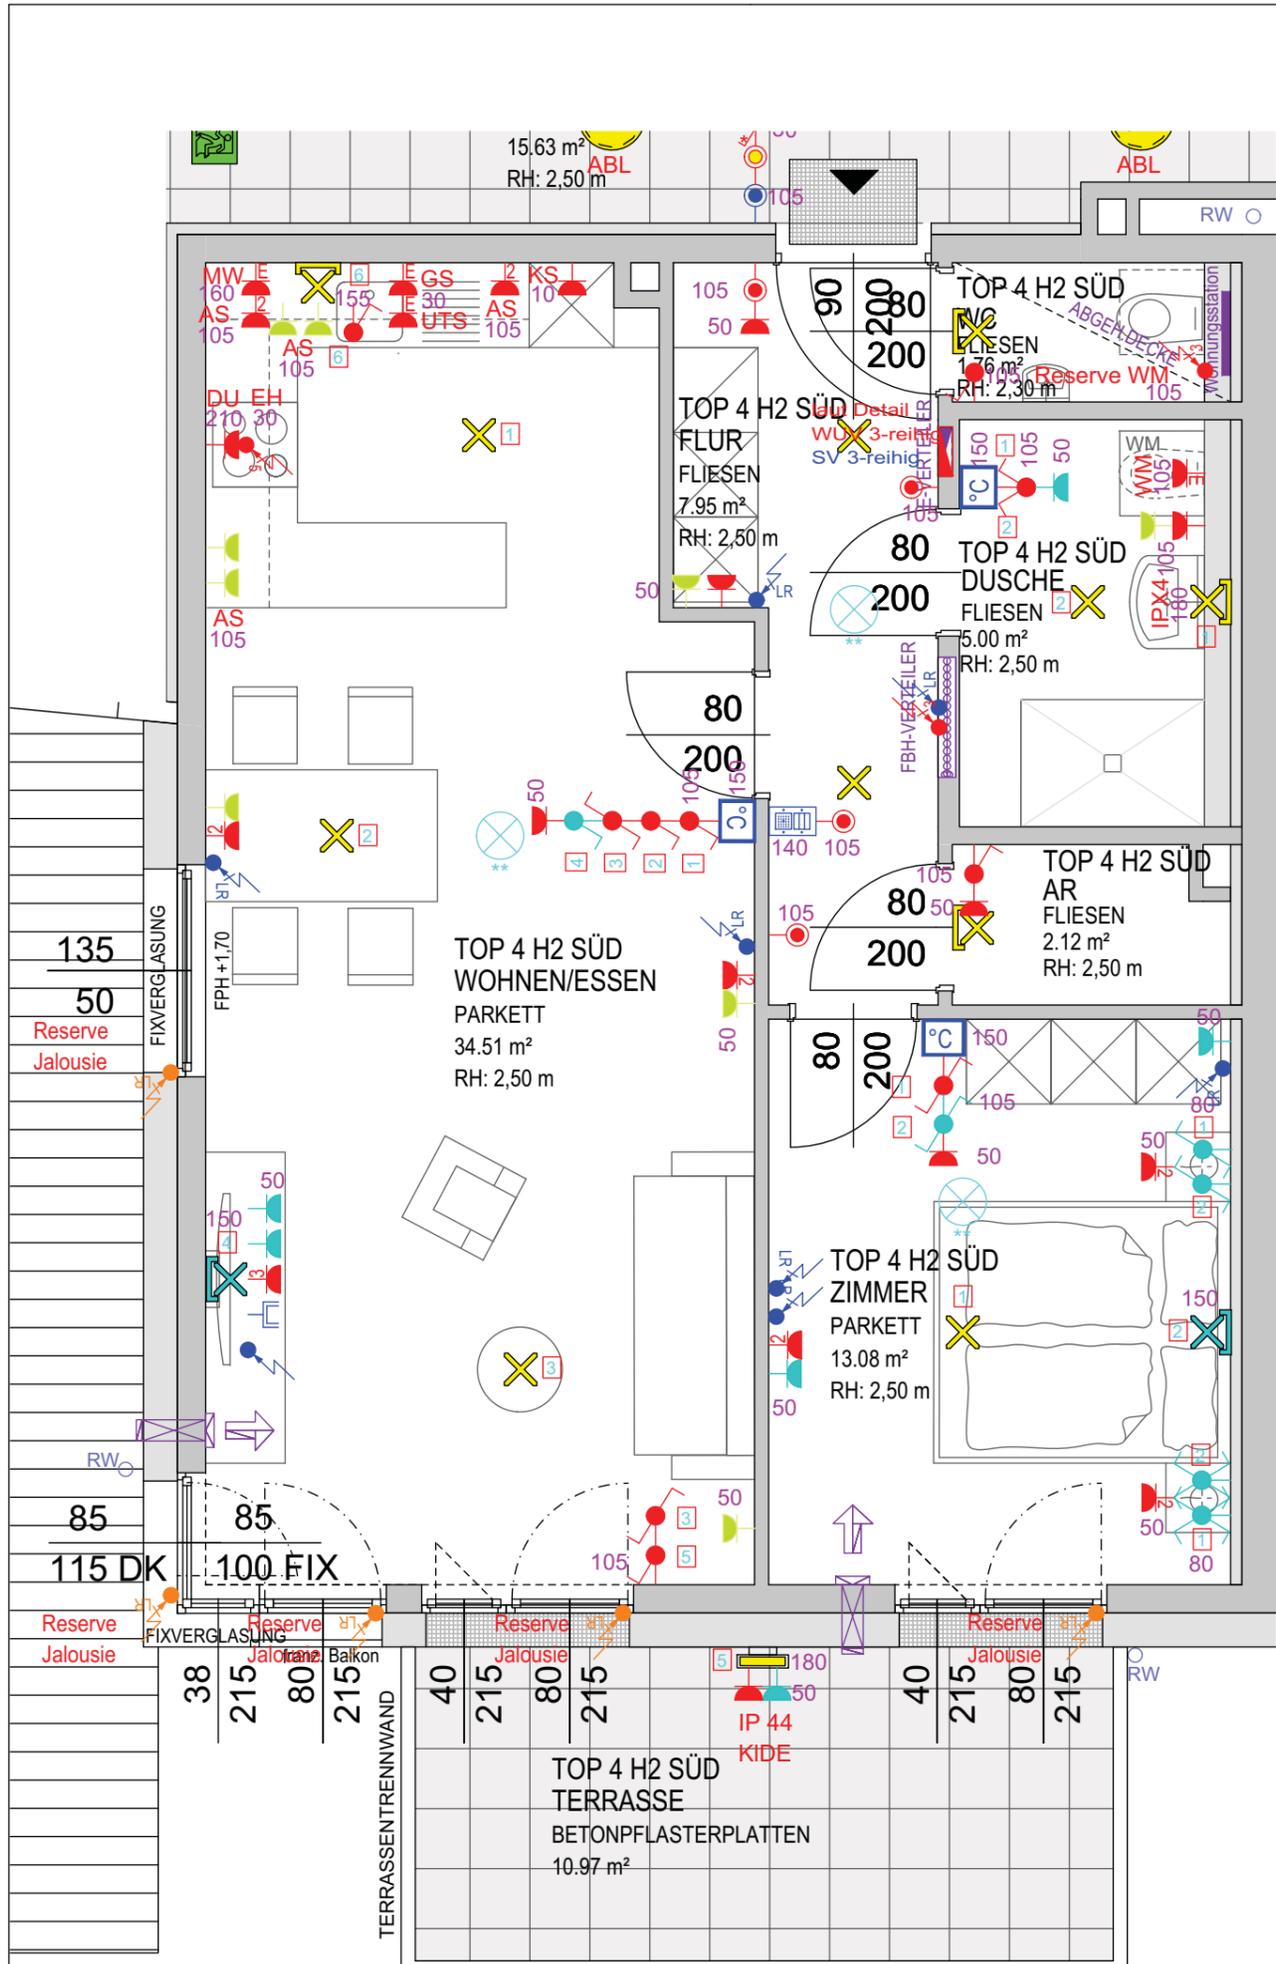

1.OG
 TOP 4 H2 SÜD
 2 ZIMMER
 64,42 m²

Projekt
ST. JOHANN
 HUBSTRASSE 6A

Bauherr
 GEMEINNÜTZIGE SALZBURGER WOHNBAUGESELLSCHAFT m.b.H.
 IGNAZ-HARRER-STRASSE 84
 5020 SALZBURG

Generalübernehmer
Spiluttini Bau GmbH
 Industriestraße 43
 5600 St. Johann
 T: +43 6412/20100 - 25

Planverfasser Einreichplan
 A R G E Planung
 ARCHITEKT **PLANPUNKT Ges.m.H.**
 DI ROLAND STICH TB FÜR HOCHBAU UND INNENARCHITEKTUR

TEL.: 0676/7278213 MAIL: arch.roland.stich@tbg.at HUBWEG 19, 5600 ST. JOHANN IM PONGAU TEL.: 06246/7399213

Geschoß	Rechtsform	Bauteil. Top	Zimmer	m²
1.Obergeschoss	E	TOP 4 H2 SÜD	2	64,42

LEGENDE ELEKTROINSTALLATIONEN

Ausschalter	Ausschalter mehrplg.	Wechselschalter
Kreuzschalter	Serienschalter	Jalousieschalter
Taster	Steckdose	Schlüsselschalter
Bewegungsmelder	Steckdose 2-fach	Kontrollschalter
Lüfter	Steckdose 3-fach	Verteiler
Leerdose	TV-Dose	Türsprechanlage ohne Video
Telefondose	EDV-Dose	Raumtemperaturfühler
Deckenleuchte	Anbauleuchte	Wandleuchte eckig
Wandleuchte	Fluchtwegleuchte	Rauchmelder

AUSZUG Bau- und Ausstattungsbeschreibung gswb-Haustechnik

6.6.5. Fehlerstrom-Schutzschalter Wohnungsbereich

6.6.5.1. Diese sind unabhängig von den Anschlüssen (Licht- oder Steckdosenstromkreise) generell für einen Auslösestrom von 30mA auszulegen.

6.6.5.2 Generell sind mind. 2 Schutzschalter je Wohnung anzuführen, wobei auf eine gute Aufteilung zu achten ist (keine Zuordnung nur Lichtstromkreise bzw. nur Steckdosenstromkreise). Eine Wohnung soll auch bei Abfall eines Schutzschalters noch über eine Mindestbeleuchtung durch Nachbarräume verfügen.

E - Zusatzpaket 1	zusätzliche Steckdosen
E - Zusatzpaket 2	zusätzliche Steckdosen, TV-Dosen und Licht
E - Zusatzpaket 3	Jalousie mit Funkschalter mit anschl. Leitung

Maßstab 1:50 Datum / Index 04.02.2019 Bauaufsicht HT / ET FREIGABE

Alle öffentl. Fenster sind Drehklappenfenster, restliche Fenster sind fixverglasst. Dargestellte Einrichtungsgegenstände sind unverbindliche Vorschläge. Planmaße sind Rohbaumaße. Für Einrichtungen gilt es Naturmaß zu nehmen. Geringfügige Flächenabweichungen aufgrund technischer oder behördlicher Erfordernisse können nicht ausgeschlossen werden. Strichliert dargestellte Sanitärgegenstände stellen die Umbaumöglichkeit auf barrierefreies Wohnen dar. Einrichtungsgegenstände in Bereichen vor Zuluftelementen dürfen eine maximale Höhe von 2,10m nicht überschreiten. Einrichtungsgegenstände sind von den Außenwänden um mind. 5cm abzurücken.

