

Projekt

ST. JOHANN IM PONGAU HANS KAPPACHER-STRASSE

Bauherr





Gemeinnützige Salzburger
Wohnbaugesellschaft m. b. H.
Ignaz-Harrer-Straße 84
5020 Salzburg

Planer

Architekt
Mag. Arch. Werner Schmid
Mühlbacherstraße 4
5500 Bischofshofen

Geschoß	Rechtsform	Bauteil/Top	Zimmer	m ²
Lageplan				

Plan-Nr.:
vp-Lage_000-A

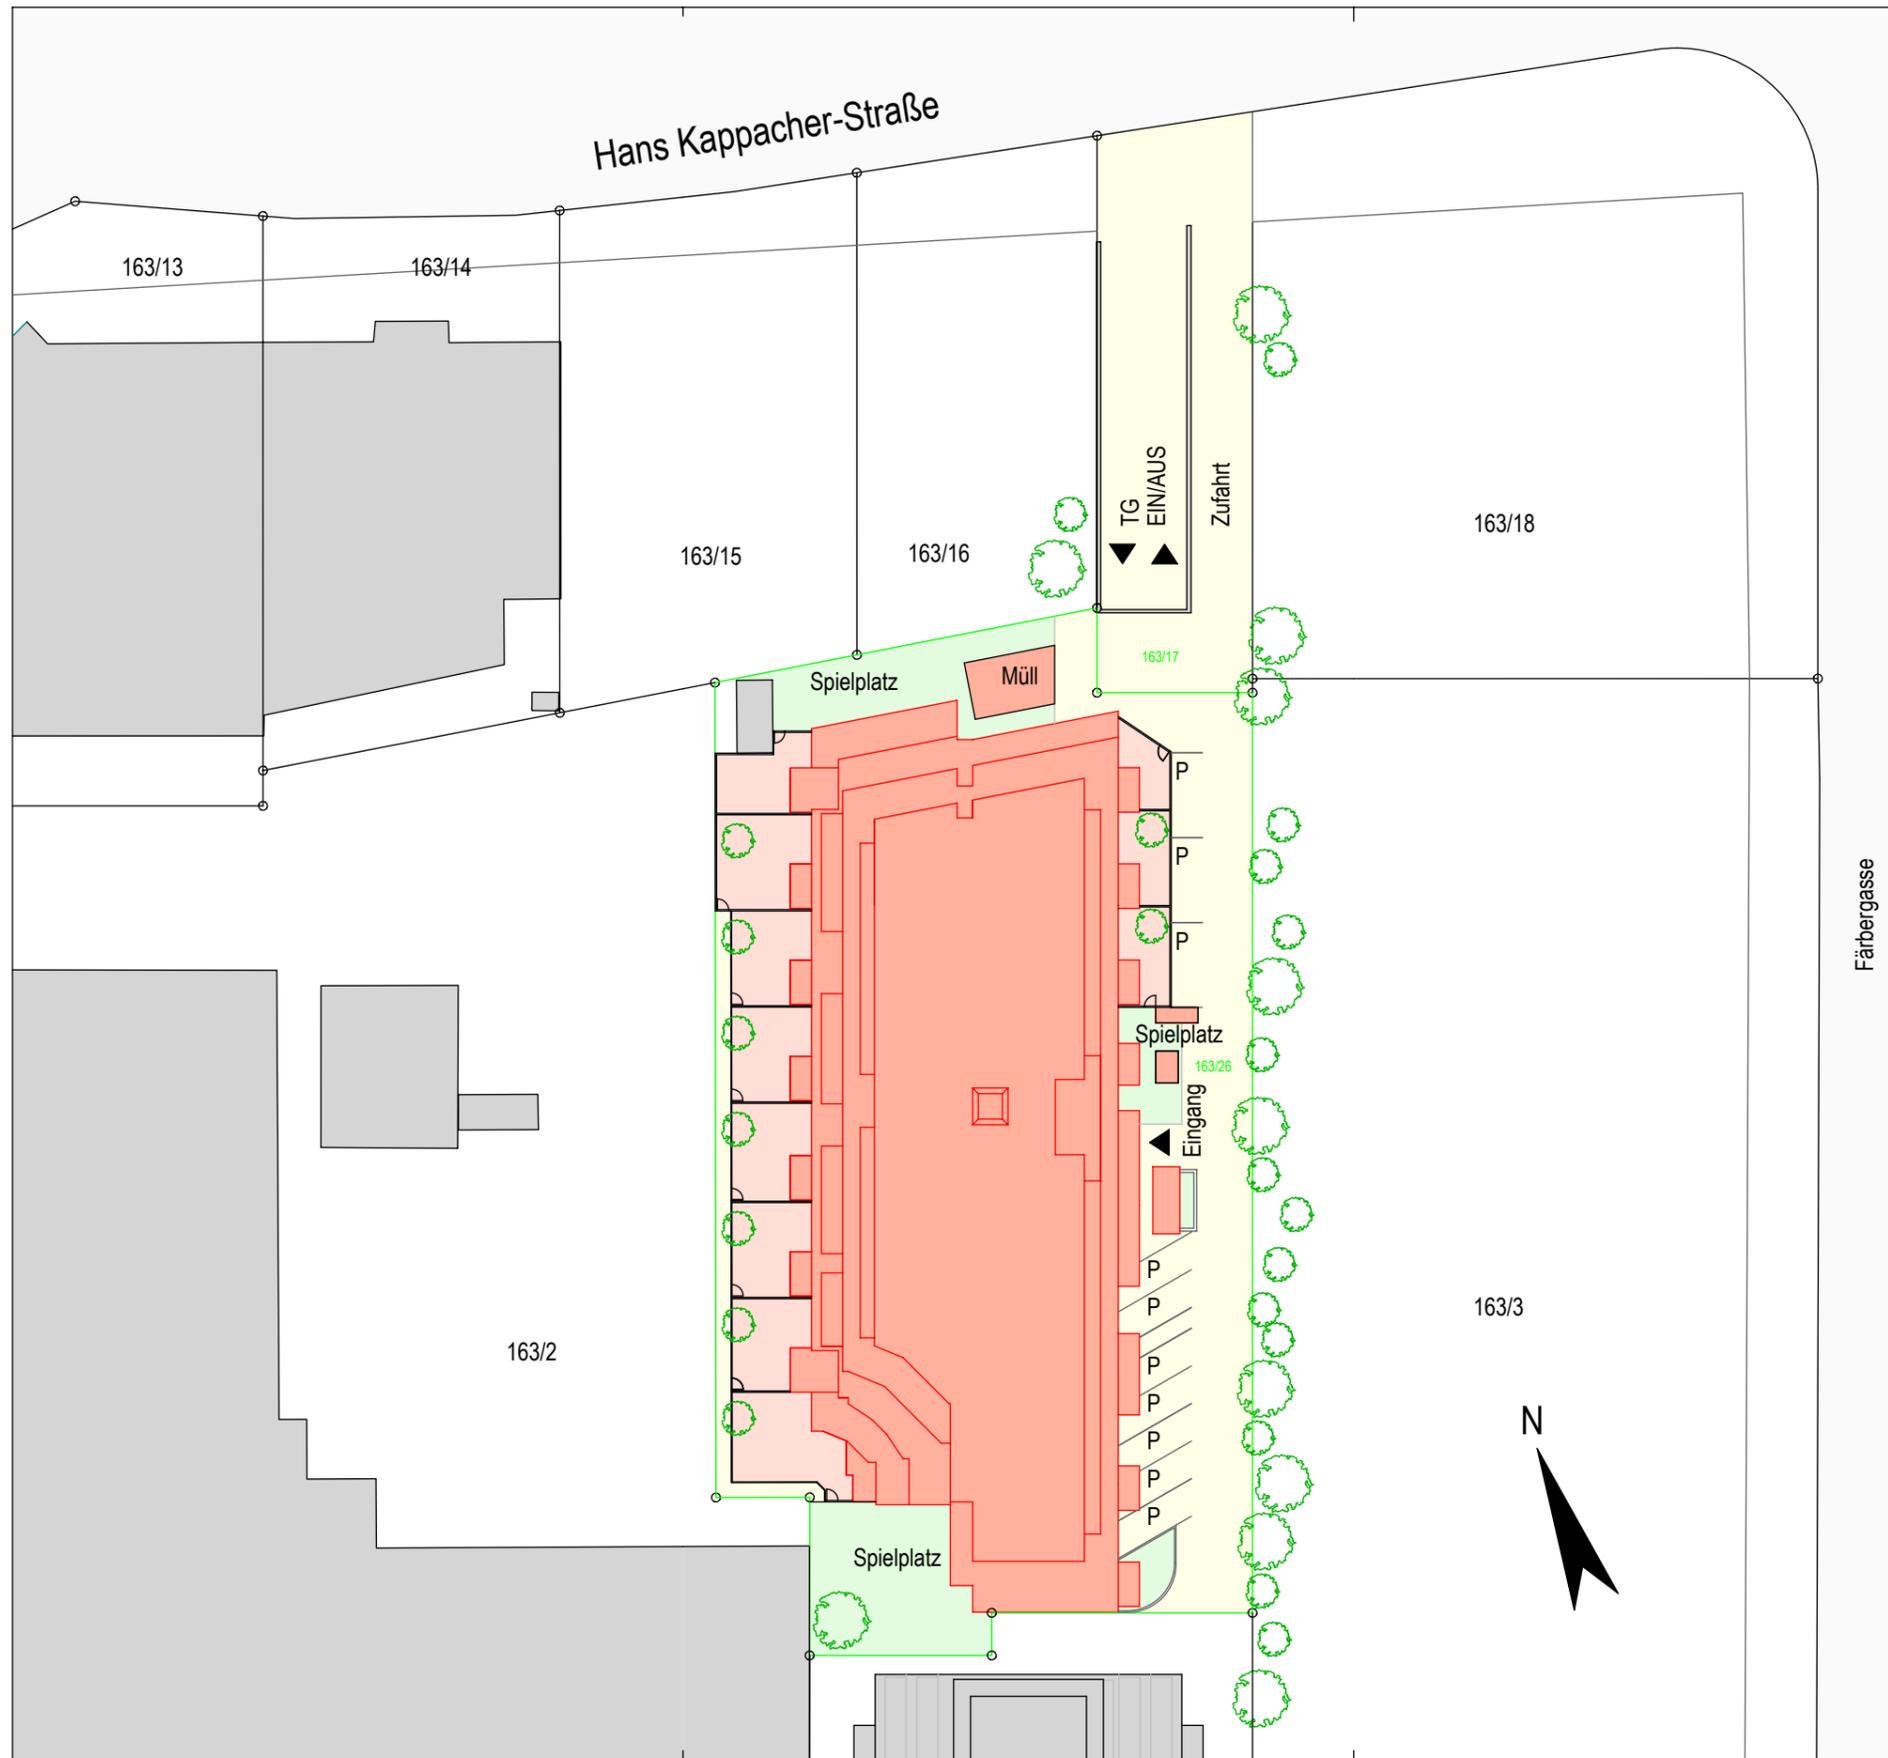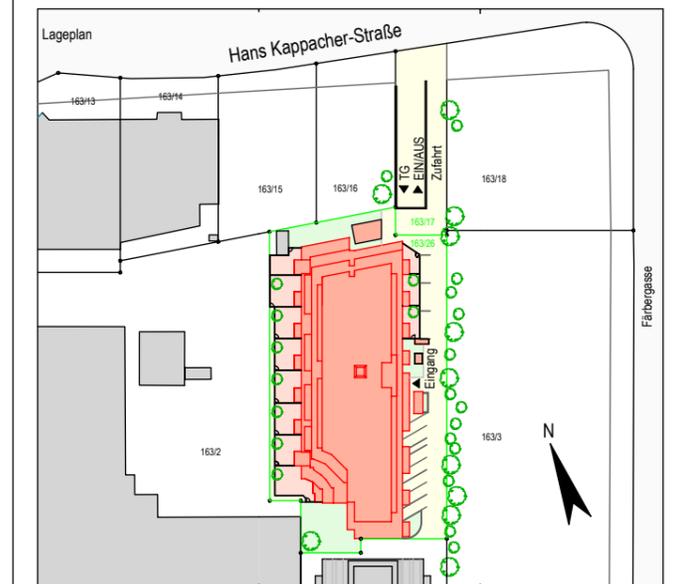

Alle offenen Fenster sind Drehkippenfenster, restliche Fenster sind fixverglast. Dargestellte Einrichtungsgegenstände sind unverbindliche Vorschläge, zulässige Bautoleranzen sind möglich, Planmaße sind Rohbaumaße.
Für die Einrichtung gilt es Naturmaß zu nehmen, Geringfügige Flächenabweichungen aufgrund technischer oder behördlicher Erfordernisse können nicht ausgeschlossen werden. Allfällige strichliert dargestellte Sanitärgegenstände stellen die Umbaumöglichkeit auf barrierefreies Wohnen dar.

Maßstab 1:500	Datum / Index 21.12.2021 / A	Bauaufsicht	HT / ET	FREIGABE
------------------	---------------------------------	-------------	---------	----------