


1.OG  
TOP 9 H1 NORD  
3 ZIMMER  
79,89 m<sup>2</sup>

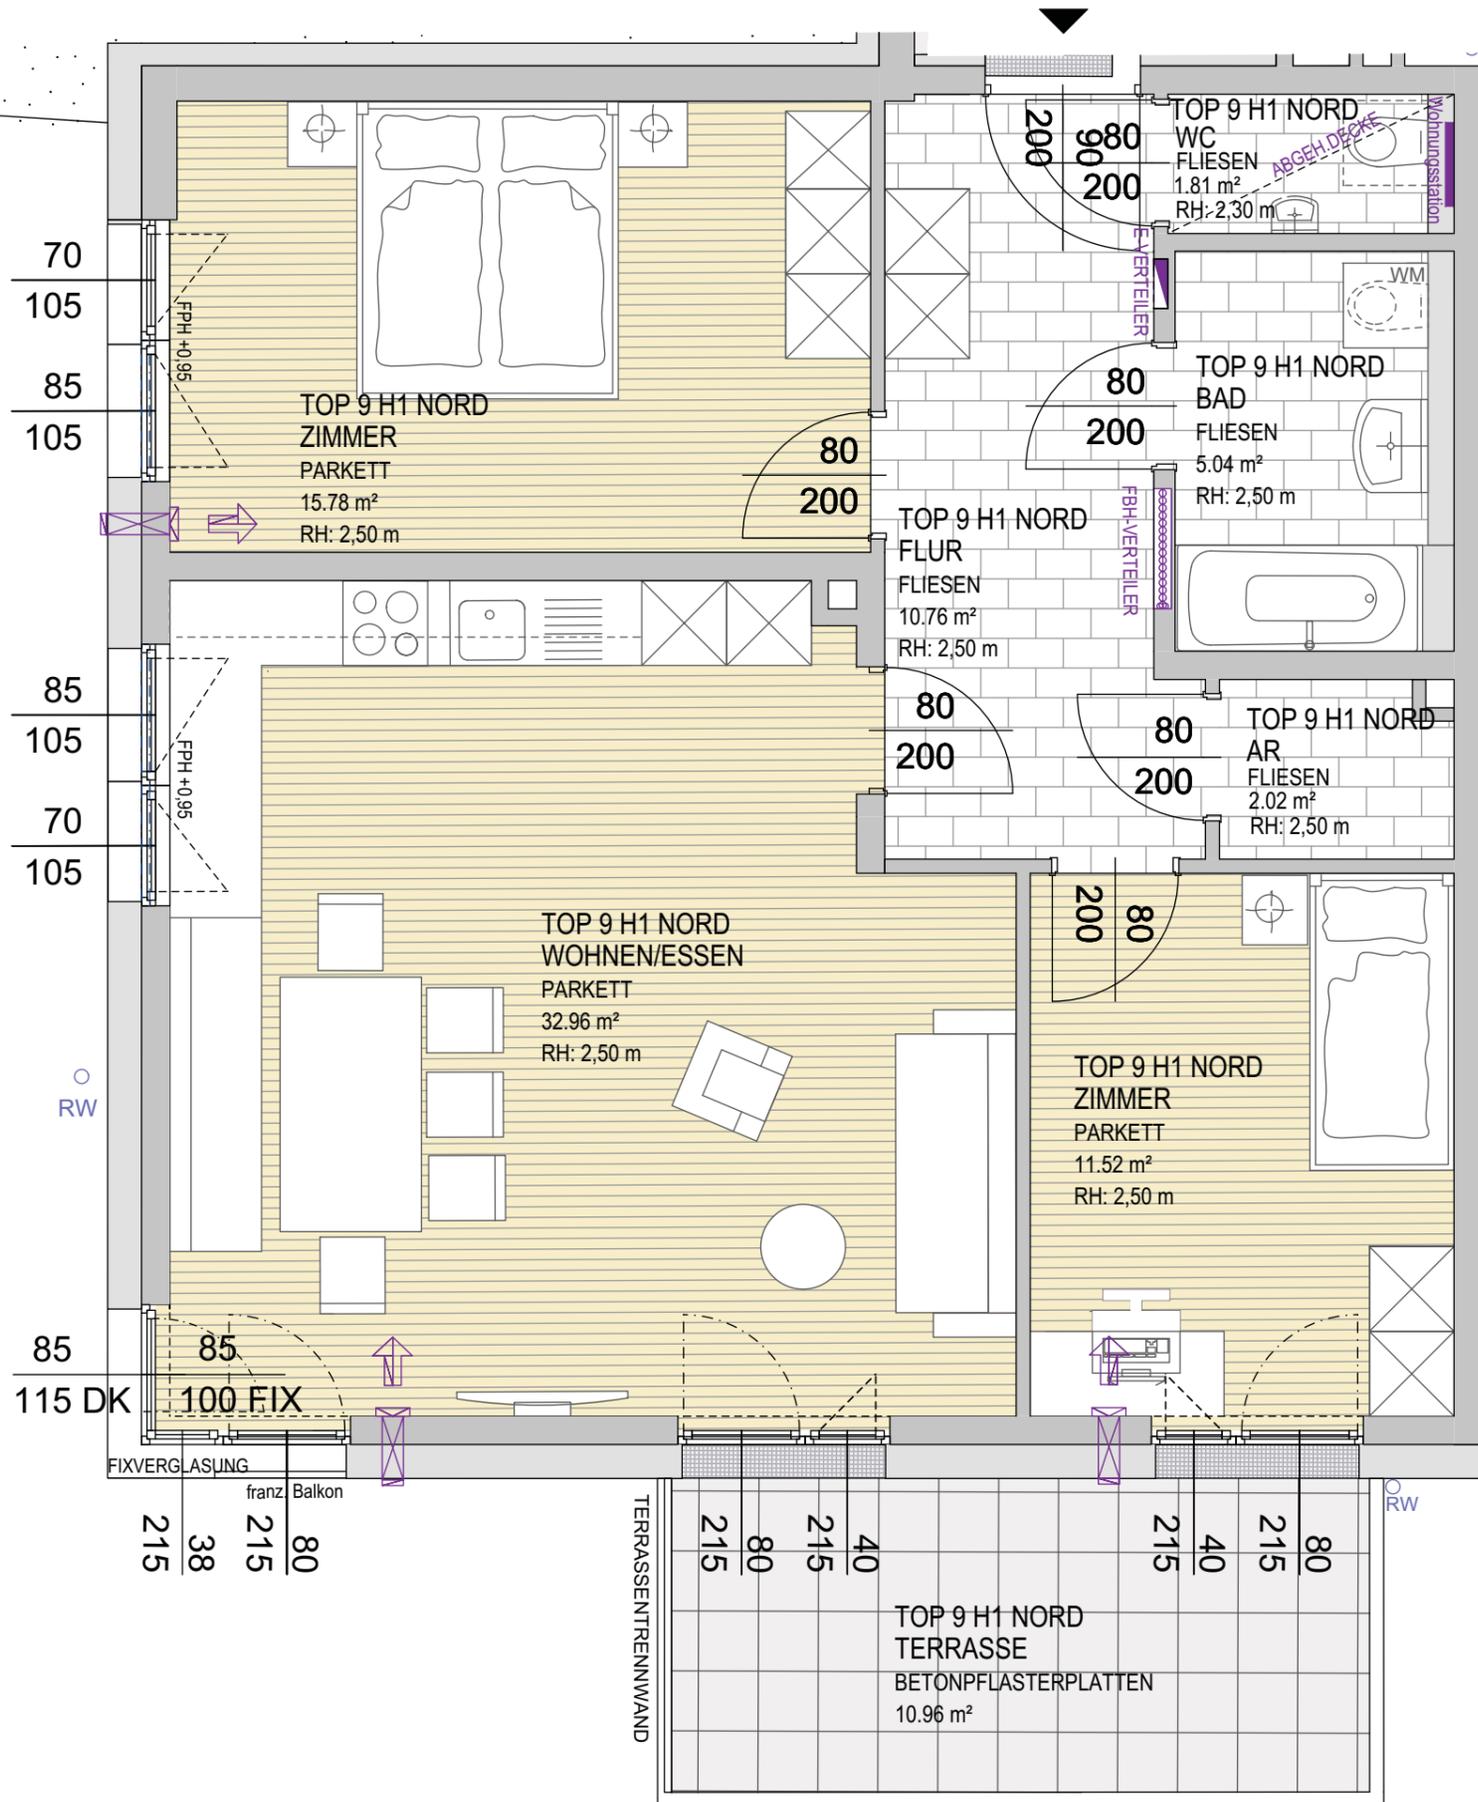

Projekt

# ST.JOHANN

## HUBSTRASSE 6

Bauherr



GEMEINNÜTZIGE SALZBURGER  
WOHNBAUGESELLSCHAFT m.b.H.  
IGNAZ-HARRER-STRASSE 84  
5020 SALZBURG

Generalübernehmer



**Spiluttini Bau GmbH**  
Industriestraße 43  
5600 St. Johann  
T: +43 6412/20100 - 25

Planverfasser Einreichplan

ARGE Planung  
ARCHITEKT **DI ROLAND STICH** PLANPUNKT Ges.m.H.  
TB FÜR HOCHBAU UND INNENARCHITEKTUR


TEL.: 0676/7278213  
MAIL: arch.roland.stich@rbg.at  
HUBWEG 19, 5600 ST. JOHANN IM PONGAU  
TEL.: 06246/7399213

Geschoß	Rechtsform	Bauteil. Top	Zimmer	m <sup>2</sup>
1.Obergeschoss	E	TOP 9 H1 NORD	3	79,89

Lageplan




Geschossübersicht

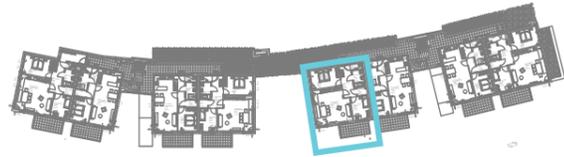

Maßstab	Datum / Index	Baufaufsicht	HT / ET	FREIGABE
1:50	04.02.2019			

Alle öffentl. Fenster sind Drehklappenfenster, restliche Fenster sind fixvergl. Dargestellte Einrichtungsgegenstände sind unverbindliche Vorschläge. Planmaße sind Rohbaumaße. Für Einrichtungen gilt es Naturmaß zu nehmen. Geringfügige Flächenabweichungen aufgrund technischer oder behördlicher Erfordernisse können nicht ausgeschlossen werden. Strichliert dargestellte Sanitärgegenstände stellen die Umbaumöglichkeit auf barrierefrei Wohnen dar. Einrichtungsgegenstände in Bereichen vor Zuluftelementen dürfen eine maximale Höhe von 2,10m nicht überschreiten. Einrichtungsgegenstände sind von den Außenwänden um mind. 5cm abzurücken.

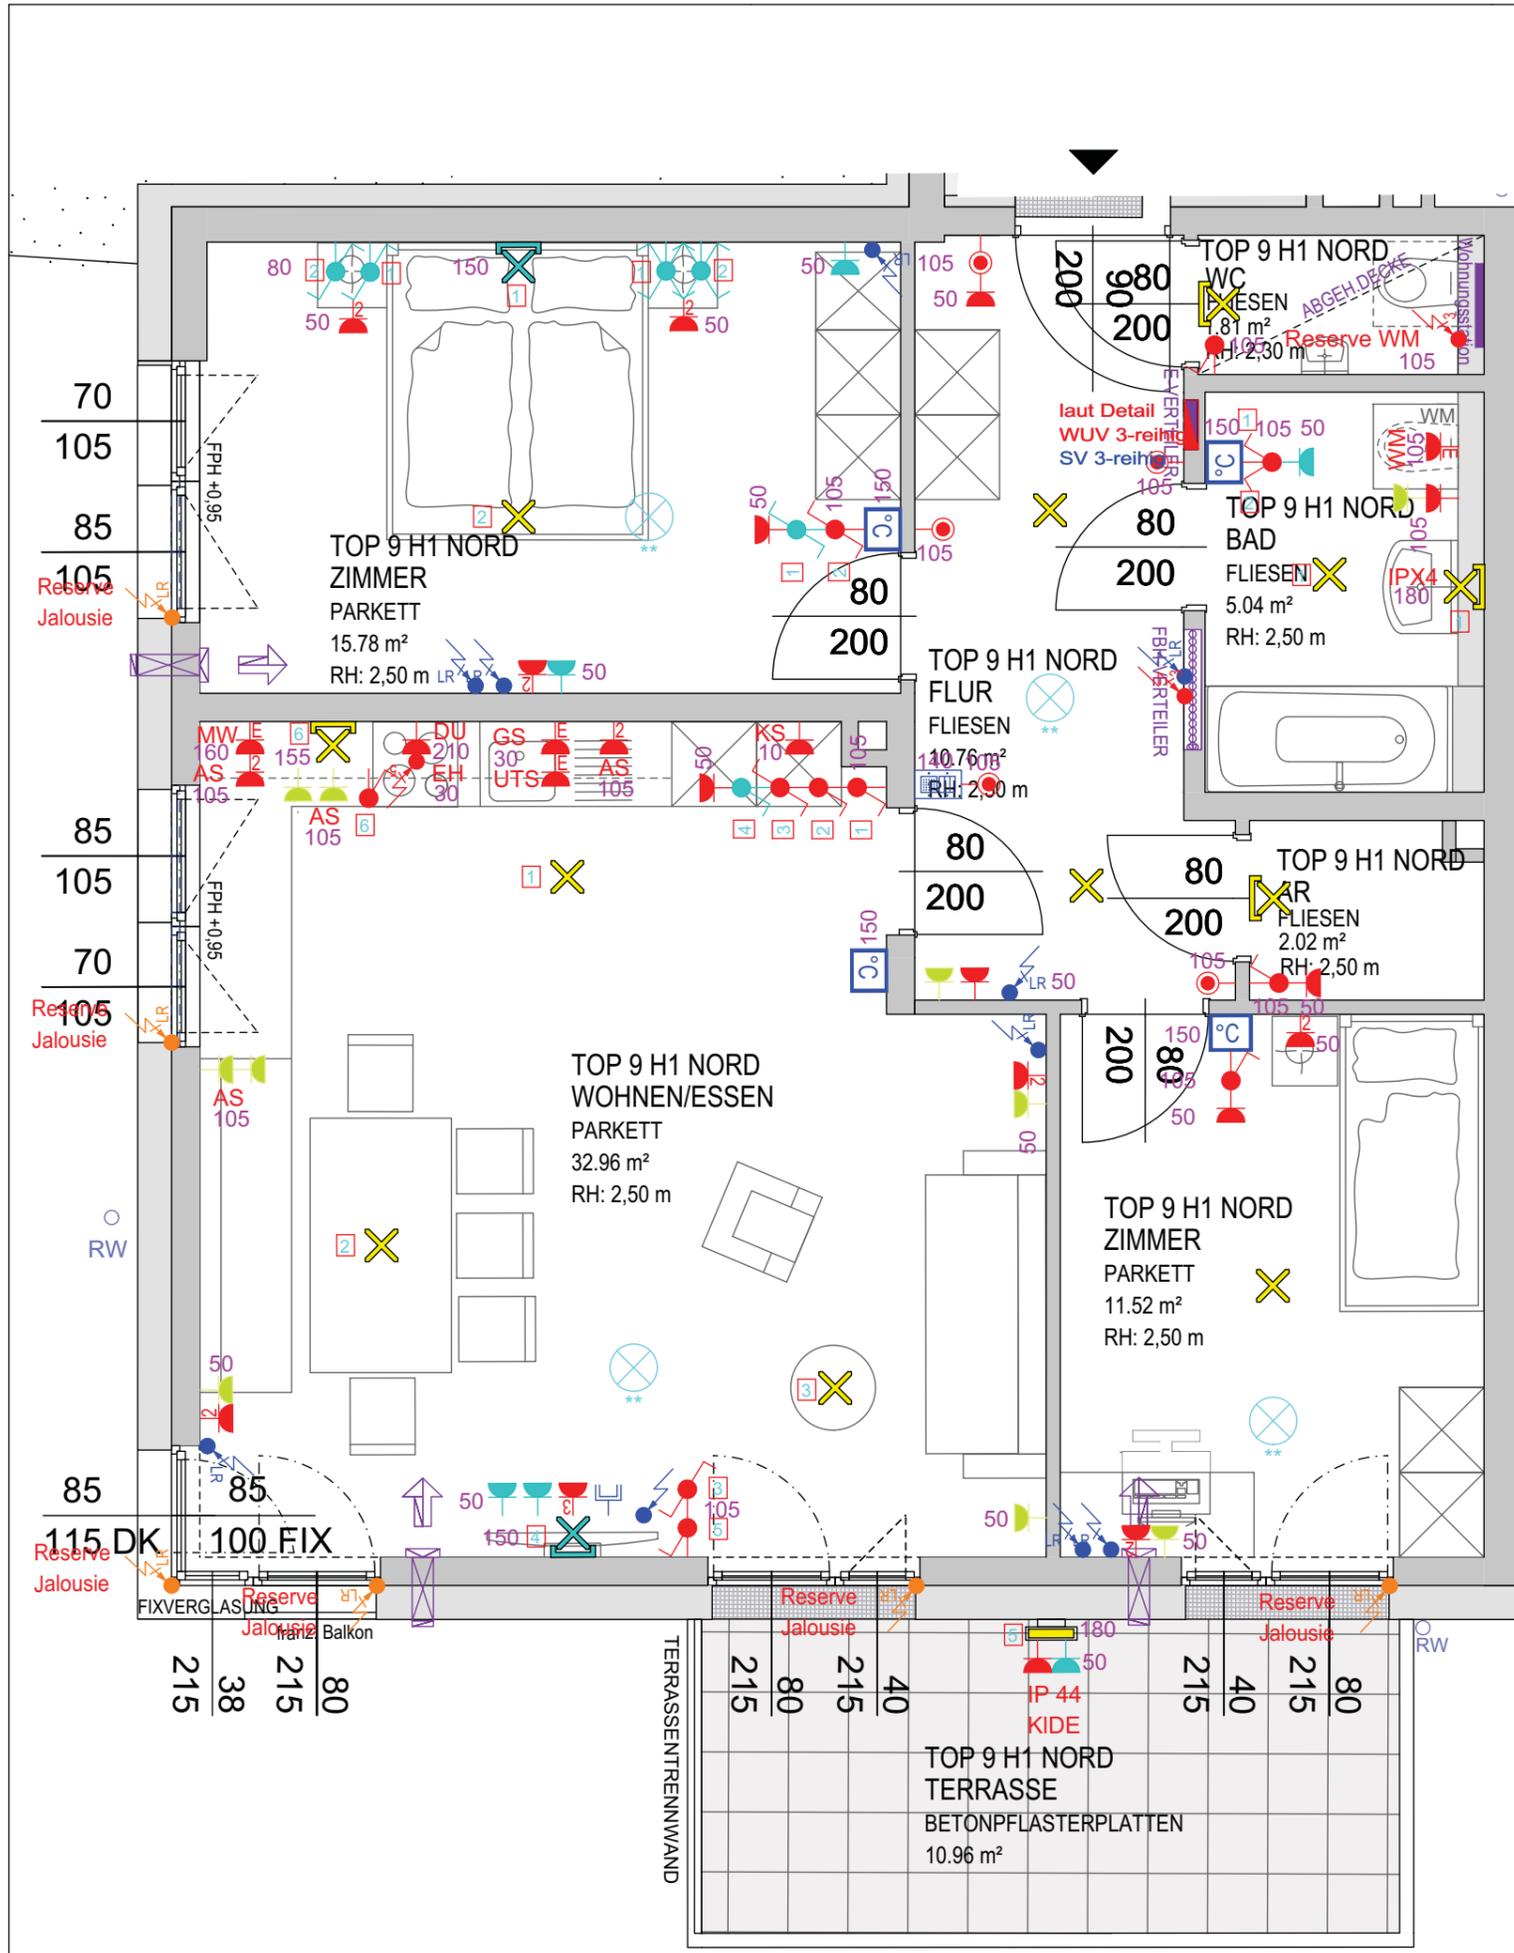

1.OG  
 TOP 9 H1 NORD  
 3 ZIMMER  
 79,89 m²

# ST. JOHANN HUBSTRASSE 6

Projekt

Bauherr  
  
 GEMEINNÜTZIGE SALZBURGER  
 WOHNBAUGESELLSCHAFT m.b.H.  
 IGNAZ-HARRER-STRASSE 84  
 5020 SALZBURG

Generalübernehmer  
  
**Spiluttini Bau GmbH**  
 Industriestraße 43  
 5600 St. Johann  
 T: +43 6412/20100 - 25

Planverfasser Einreichplan  
 A R G E Planung  
 ARCHITEKT  
 DI ROLAND STICH  
 PLANPUNKT Ges.m.H  
 TB FÜR HOCHBAU UND INNENARCHITEKTUR  
 TEL.: 0676/7278213  
 MAIL: arch.roland.stich@sbg.at  
 HUBWEG 19, 5600 ST. JOHANN IM PONGAU  
 TEL.: 06246/7399213

Geschoß	Rechtsform	Bauteil. Top	Zimmer	m²
1.Obergeschoss	E	TOP 9 H1 NORD	3	79,89

## LEGENDE ELEKTROINSTALLATIONEN

	Ausschalter		Ausschalter mehrplg.		Wechselschalter
	Kreuzschalter		Serienschalter		Jalousieschalter
	Taster		Steckdose		Schlüsselschalter
	Bewegungsmelder		Steckdose 2-fach		Kontrollschalter
	Lüfter		Steckdose 3-fach		Verteiler
	Leerdose		TV-Dose		Türsprechanlage ohne Video
	Telefondose		EDV-Dose		Raumtemperaturfühler
	Deckenleuchte		Anbauleuchte		Wandleuchte eckig
	Wandleuchte		Fluchtwegleuchte		Rauchmelder

AUSZUG  
 Bau- und  
 Ausstattungsbeschreibung  
 gswb-Haustechnik

**6.6.5. Fehlerstrom-Schutzschalter Wohnungsbereich**  
 6.6.5.1. Diese sind unabhängig von den Anschlüssen (Licht- oder Steckdosenkreise) generell für einen Auslösestrom von 30mA auszulegen.  
 6.6.5.2. Generell sind mind. 2 Schutzschalter je Wohnung auszuführen, wobei auf eine gute Aufteilung zu achten ist (keine Zuordnung nur Lichtstromkreise bzw. nur Steckdosenstromkreise). Eine Wohnung soll auch bei Abfall eines Schutzschalters noch über eine Mindestbeleuchtung durch Nachbarräume verfügen.

E - Zusatzpaket 1	zusätzliche Steckdosen
E - Zusatzpaket 2	zusätzliche Steckdosen, TV-Dosen und Licht
E - Zusatzpaket 3	Jalousie mit Funkschalter mit anschl. Leitung

Alle öffentbaren Fenster sind Drehkipfenster, restliche Fenster sind fixverglast. Dargestellte Einrichtungsgegenstände sind unverbindliche Vorschläge. Planmaße sind Rohbaumaße. Für Einrichtungen gilt es Naturmaß zu nehmen. Geringfügige Flächenabweichungen aufgrund technischer oder behördlicher Erfordernisse können nicht ausgeschlossen werden. Strichliert dargestellte Sanitärgegenstände stellen die Umbaumöglichkeit auf barrierefrei Wohnen dar. Einrichtungsgegenstände in Bereichen vor Zuluftelementen dürfen eine maximale Höhe von 2,10m nicht überschreiten. Einrichtungsgegenstände sind von den Außenwänden um mind. 5cm abzurücken.



Maßstab	Datum / Index	Bauaufsicht	HT / ET	FREIGABE
1:50	04.02.2019			