

Projekt
ST. JOHANN IM PONGAU
HANS KAPPACHER-STRASSE



Bauherr
 Gemeinnützige Salzburger
 Wohnbaugesellschaft m. b. H.
 Ignaz-Harrer-Straße 84
 5020 Salzburg

Planer
 Architekt
 Mag. Arch. Werner Schmid
 Mühlbacherstraße 4
 5500 Bischofshofen


Rechtsform	Bauteil/Top	Zimmer	m ²
E	30	1	29,92

Geschoß	2. Obergeschoß	Plan-Nr.: vp-2OG_30
---------	----------------	------------------------

Lageplan

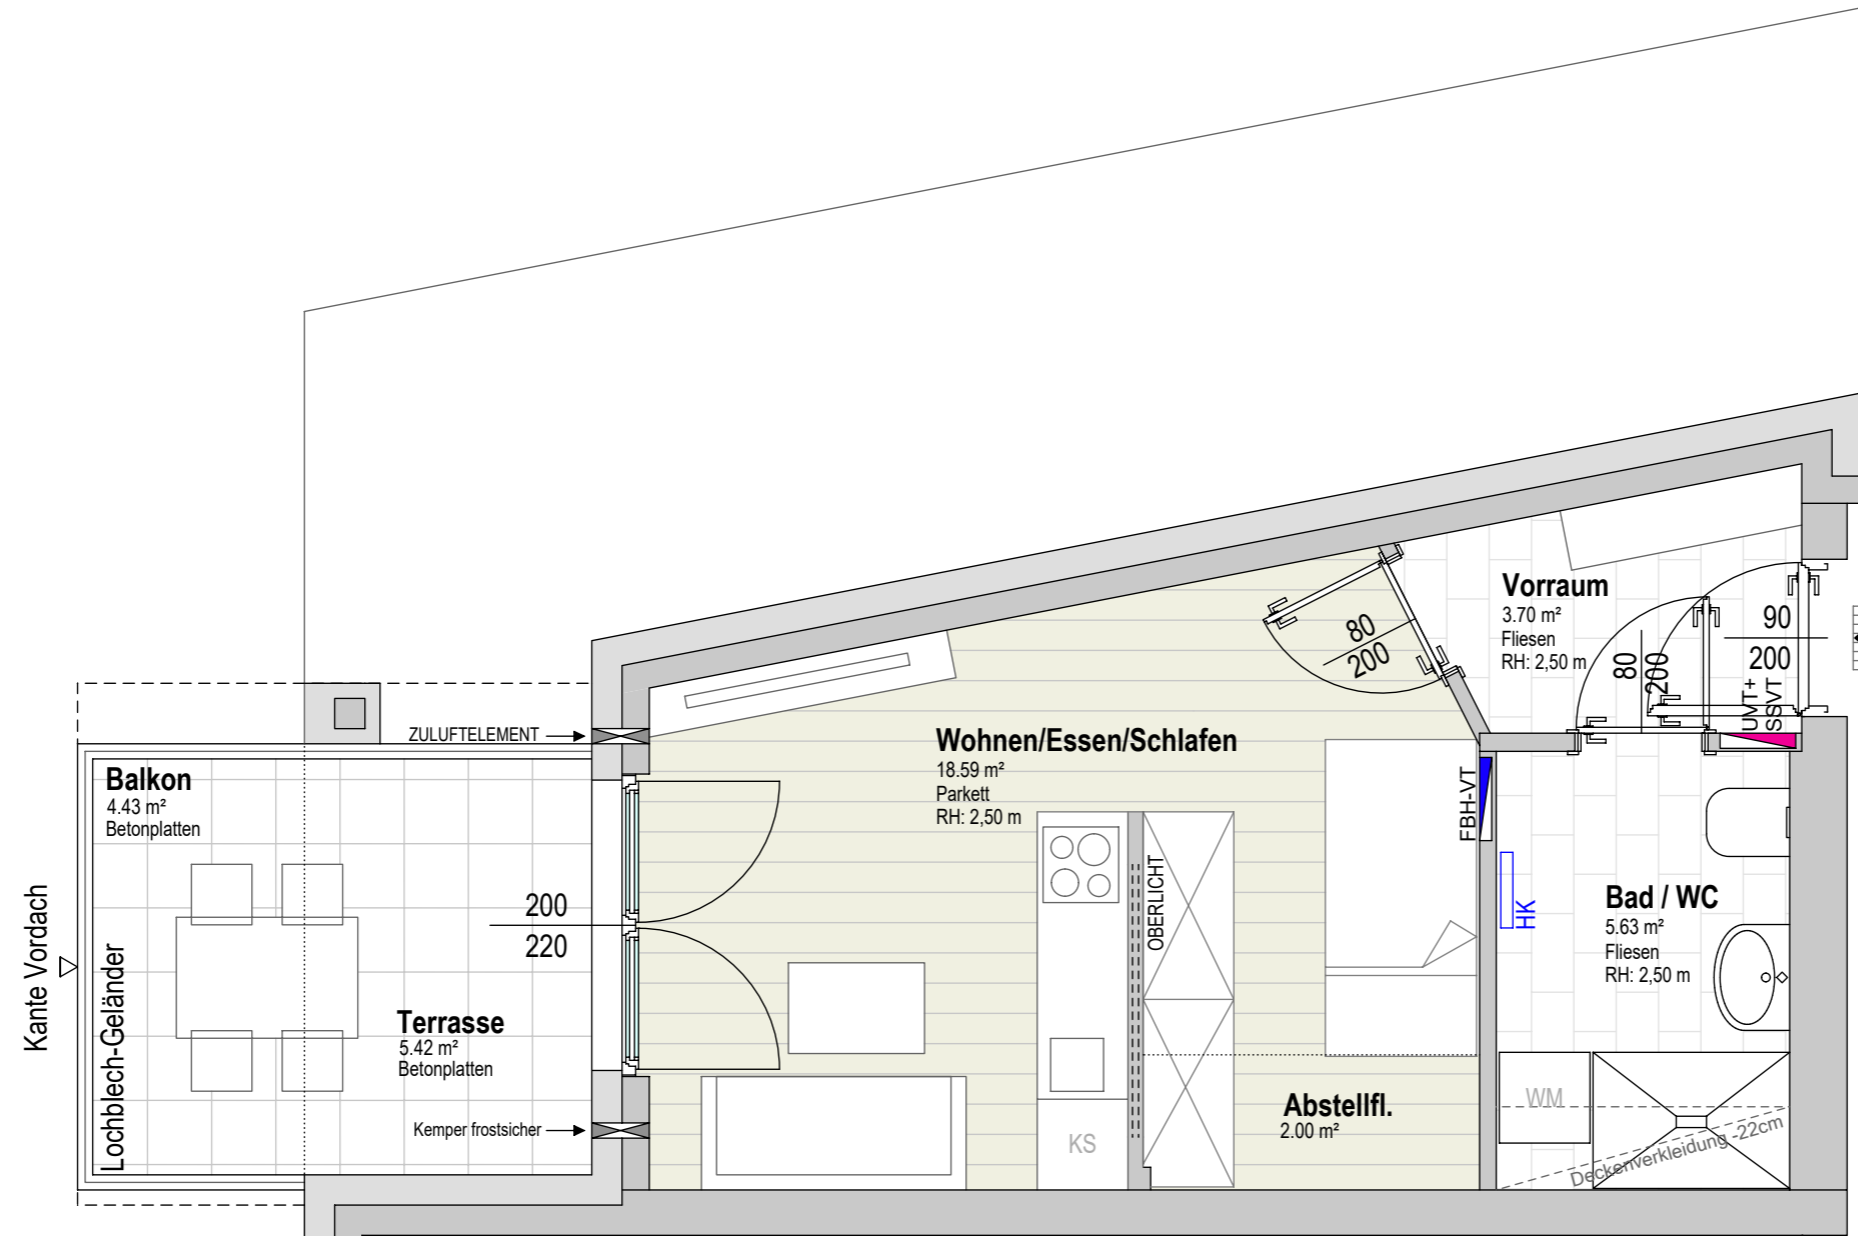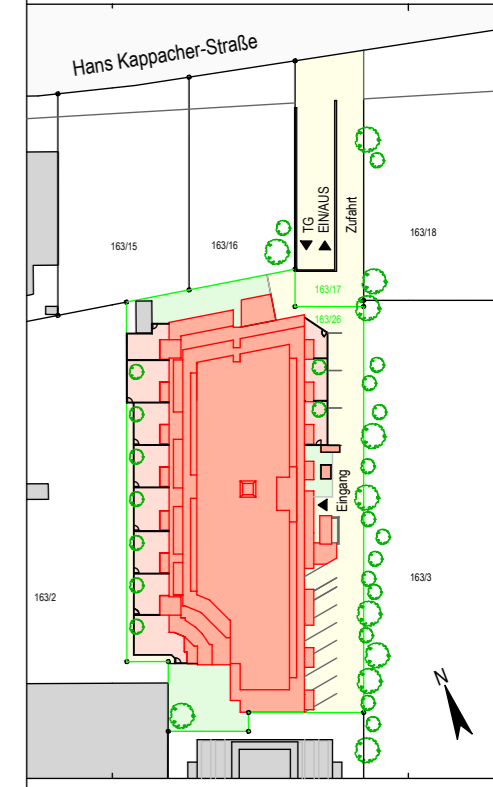

2.0G
1 Zimmer
Top 30
29.92 m²

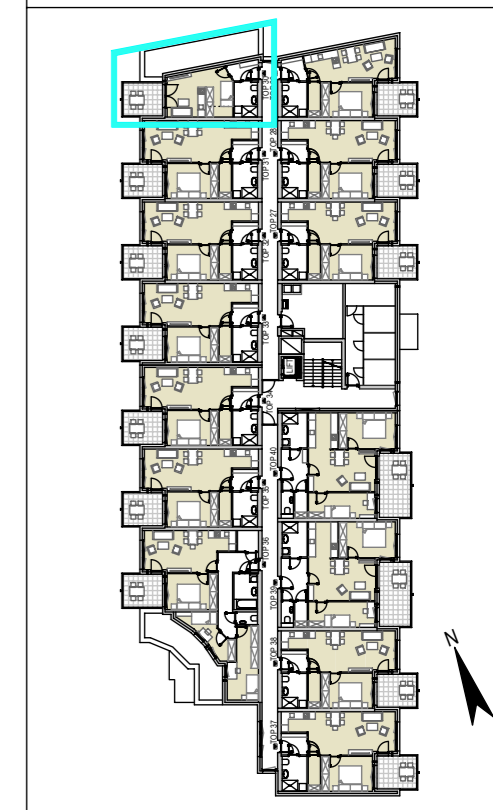

Alle offenbaren Fenster sind Drehkipfenster, restliche Fenster sind fixverglast. Dargestellte Einrichtungsgegenstände sind unverbindliche Vorschläge, zulässige Bautoleranzen sind möglich, Planmaße sind Rohbaumaße.
 Für die Einrichtung gilt es Naturmaß zu nehmen, Geringfügige Flächenabweichungen aufgrund technischer oder behördlicher erfordernisse können nicht ausgeschlossen werden. Allfällige strichliert dargestellte Sanitärgegenstände stellen die Umbaumöglichkeit auf barrierefreies Wohnen dar.

Maßstab	Datum / Index	Baufaufsicht	HT / ET	FREIGABE
1:50	27.06.2022			

Projekt
ST. JOHANN IM PONGAU
HANS KAPPACHER-STRASSE










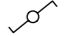










Bauherr
 Gemeinnützige Salzburger
 Wohnbaugesellschaft m. b. H.
 Ignaz-Harrer-Straße 84
 5020 Salzburg

Planer
 Architekt
 Mag. Arch. Werner Schmid
 Mühlbacherstraße 4
 5500 Bischofshofen

Rechtsform	Bauteil/Top	Zimmer	m ²
E	30	1	29,92





Geschoß	2. Obergeschoß	Plan-Nr.: vp-2OG_30t
---------	----------------	-------------------------

LEGENDE ELEKTROINSTALLATIONEN

-  Leerdose Schwachstrom
-  Rauchwarnmelder
-  Innensprechstelle
-  Klingeltaster
-  Antennendose
-  Anbaul.
-  Wandleuchte
-  Rettungszeichenleuchte r/l
-  Rettungszeichenleuchte gerade
-  Einbindung Erdung
-  Ausschalter
-  Serienschalter
-  Wechselschalter
-  Taster 1-fach
-  Taster mit Meldeleuchte
-  Schuko-Steckdose 1-fach
-  Schuko-Steckdose mit Kinderschutz
-  Schuko-Steckdose 2-fach
-  Schuko-Steckdose 3-fach
-  E-Verteiler

- ZP - ZUSATZPAKET**
-  Leerdose Schwachstrom 1 x FXP20
 -  Schuko-Steckdose 1-fach
 -  Schuko-Steckdose 2-fach
 -  Auslass für Wandleuchte
 -  Wechselschalter
 -  Kreuzschalter
 -  230V Anschluss f. Jalousie, ungeschaltet

LEGENDE HEIZUNG - LÜFTUNG

-  Heizkörper
-  Abluftauslaßöffnung
-  Raumthermostat
-  Fussbodenheizung-Verteiler

