



Projekt  
**ST. JOHANN IM PONGAU**  
**HANS KAPPACHER-STRASSE**

Bauherr  
 Gemeinnützige Salzburger  
 Wohnbaugesellschaft m. b. H.  
 Ignaz-Harrer-Straße 84  
 5020 Salzburg


Planer  
 Architekt  
 Mag. Arch. Werner Schmid  
 Mühlbacherstraße 4  
 5500 Bischofshofen

| Rechtsform | Bauteil/Top | Zimmer | m <sup>2</sup> |
|------------|-------------|--------|----------------|
| E          | 33          | 2      | 54,19          |

Geschoß 2. Obergeschoß Plan-Nr.: vp-2OG\_33

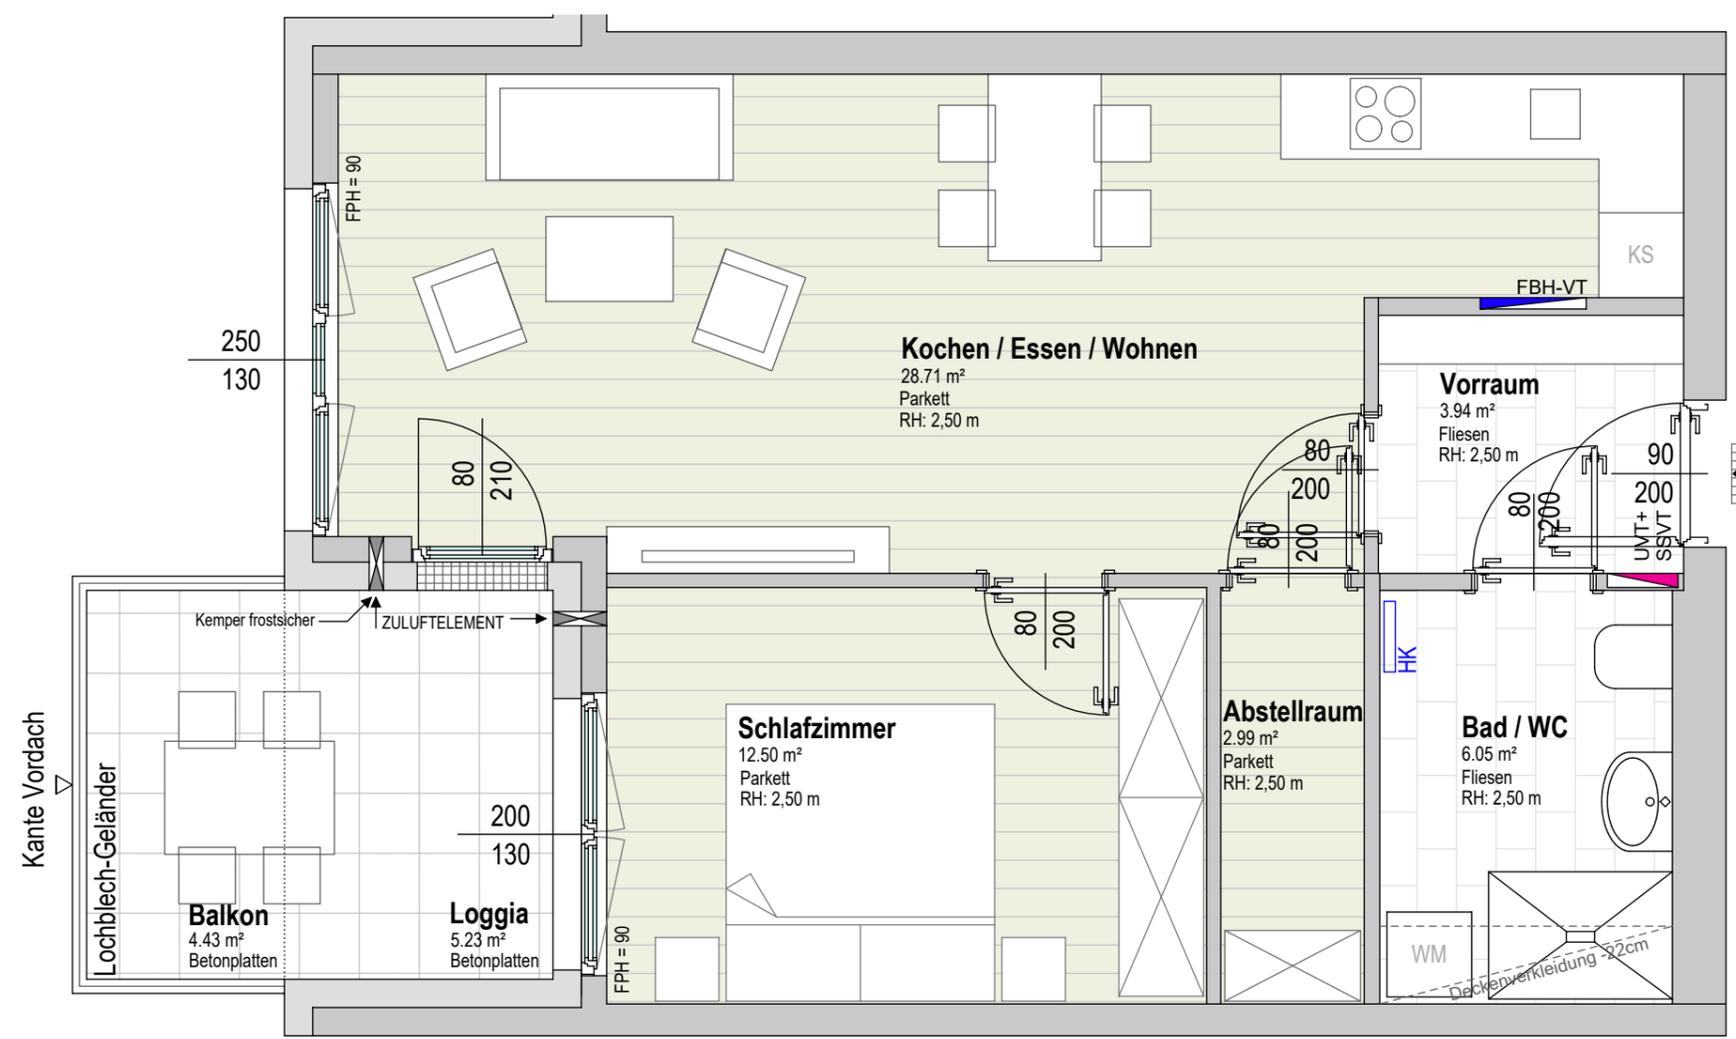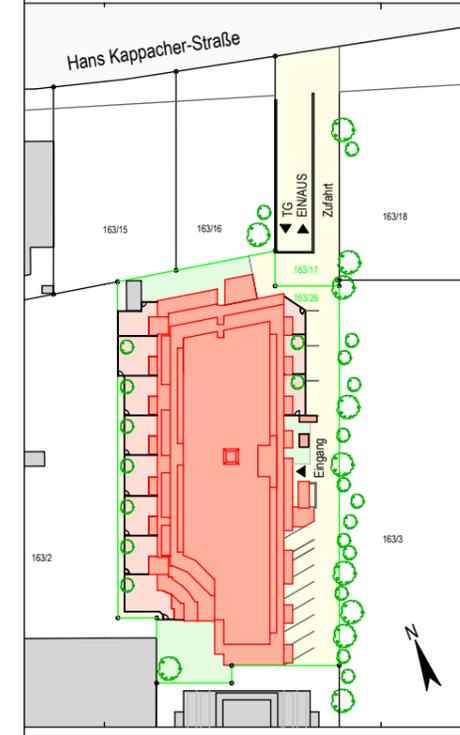

**2.OG**  
**Top 33**  
**2 Zimmer**  
**54.19 m<sup>2</sup>**

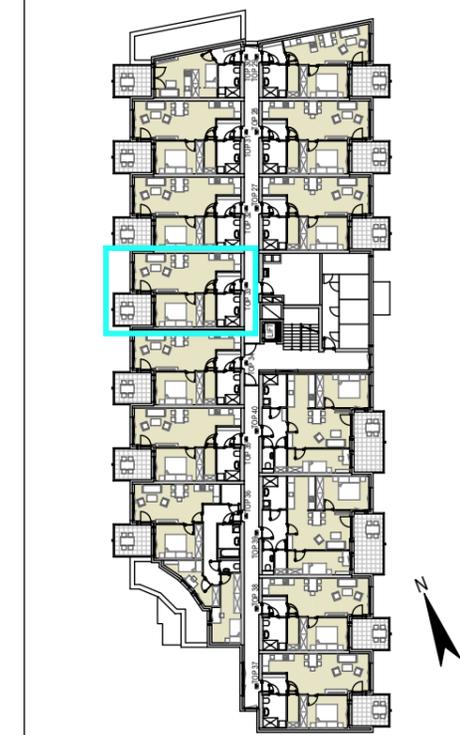

Alle offenbaren Fenster sind Drehkippenster, restliche Fenster sind fixverglast. Dargestellte Einrichtungsgegenstände sind unverbindliche Vorschläge, zulässige Bautoleranzen sind möglich, Planmaße sind Rohbaumaße.  
 Für die Einrichtung gilt es Naturmaß zu nehmen, Geringfügige Flächenabweichungen aufgrund technischer oder behördlicher erfordernisse können nicht ausgeschlossen werden. Allfällige strichliert dargestellte Sanitärgegenstände stellen die Umbaumöglichkeit auf barrierefreies Wohnen dar.

| Maßstab | Datum / Index | Baufaufsicht | HT / ET | FREIGABE |
|---------|---------------|--------------|---------|----------|
| 1:50    | 27.06.2022    |              |         |          |

| Rechtsform | Bauteil/Top    | Zimmer | m <sup>2</sup>          |
|------------|----------------|--------|-------------------------|
| E          | 33             | 2      | 54,19                   |
| Geschoß    | 2. Obergeschoß |        | Plan-Nr.:<br>vp-2OG_33t |

**LEGENDE ELEKTROINSTALLATIONEN**

-  Leerdose Schwachstrom
-  Rauchwarnmelder
-  Innensprechstelle
-  Klingeltaster
-  Antennendose
-  Anbaul.
-  Wandleuchte
-  Rettungszeichenleuchte r/l
-  Rettungszeichenleuchte gerade
-  Einbindung Erdung
-  Ausschalter
-  Serienschalter
-  Wechselschalter
-  Taster 1-fach
-  Taster mit Meldeleuchte
-  Schuko-Steckdose 1-fach
-  Schuko-Steckdose mit Kinderschutz
-  Schuko-Steckdose 2-fach
-  Schuko-Steckdose 3-fach
-  E-Verteiler

**ZP - ZUSATZPAKET**

-  Leerdose Schwachstrom 1 x FXP20
-  Schuko-Steckdose 1-fach
-  Schuko-Steckdose 2-fach
-  Auslass für Wandleuchte
-  Wechselschalter
-  Kreuzschalter
-  230V Anschluss f. Jalousie, ungeschaltet

**LEGENDE HEIZUNG - LÜFTUNG**

-  Heizkörper
-  Abluftauslaßöffnung
-  Raumthermostat
-  Fussbodenheizung-Verteiler

