
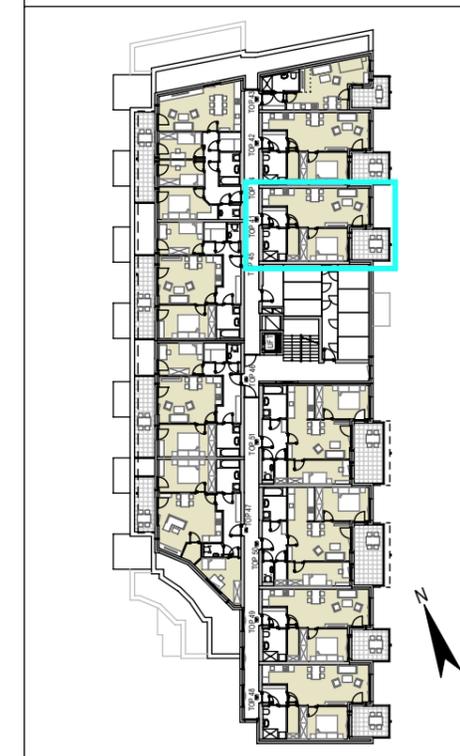




Rechtsform	Bauteil/Top	Zimmer	m ²
E	41	2	53,64

Geschoß	3. Obergeschoß	Plan-Nr.:	vp-3OG_41
---------	----------------	-----------	-----------

Lageplan

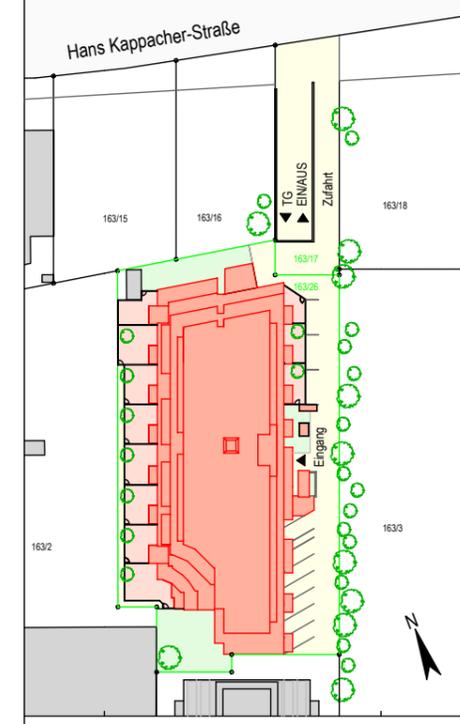

3.OG
Top 41
2 Zimmer
53.64 m²

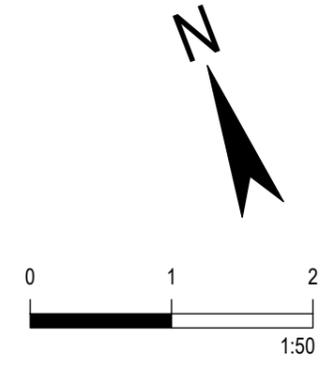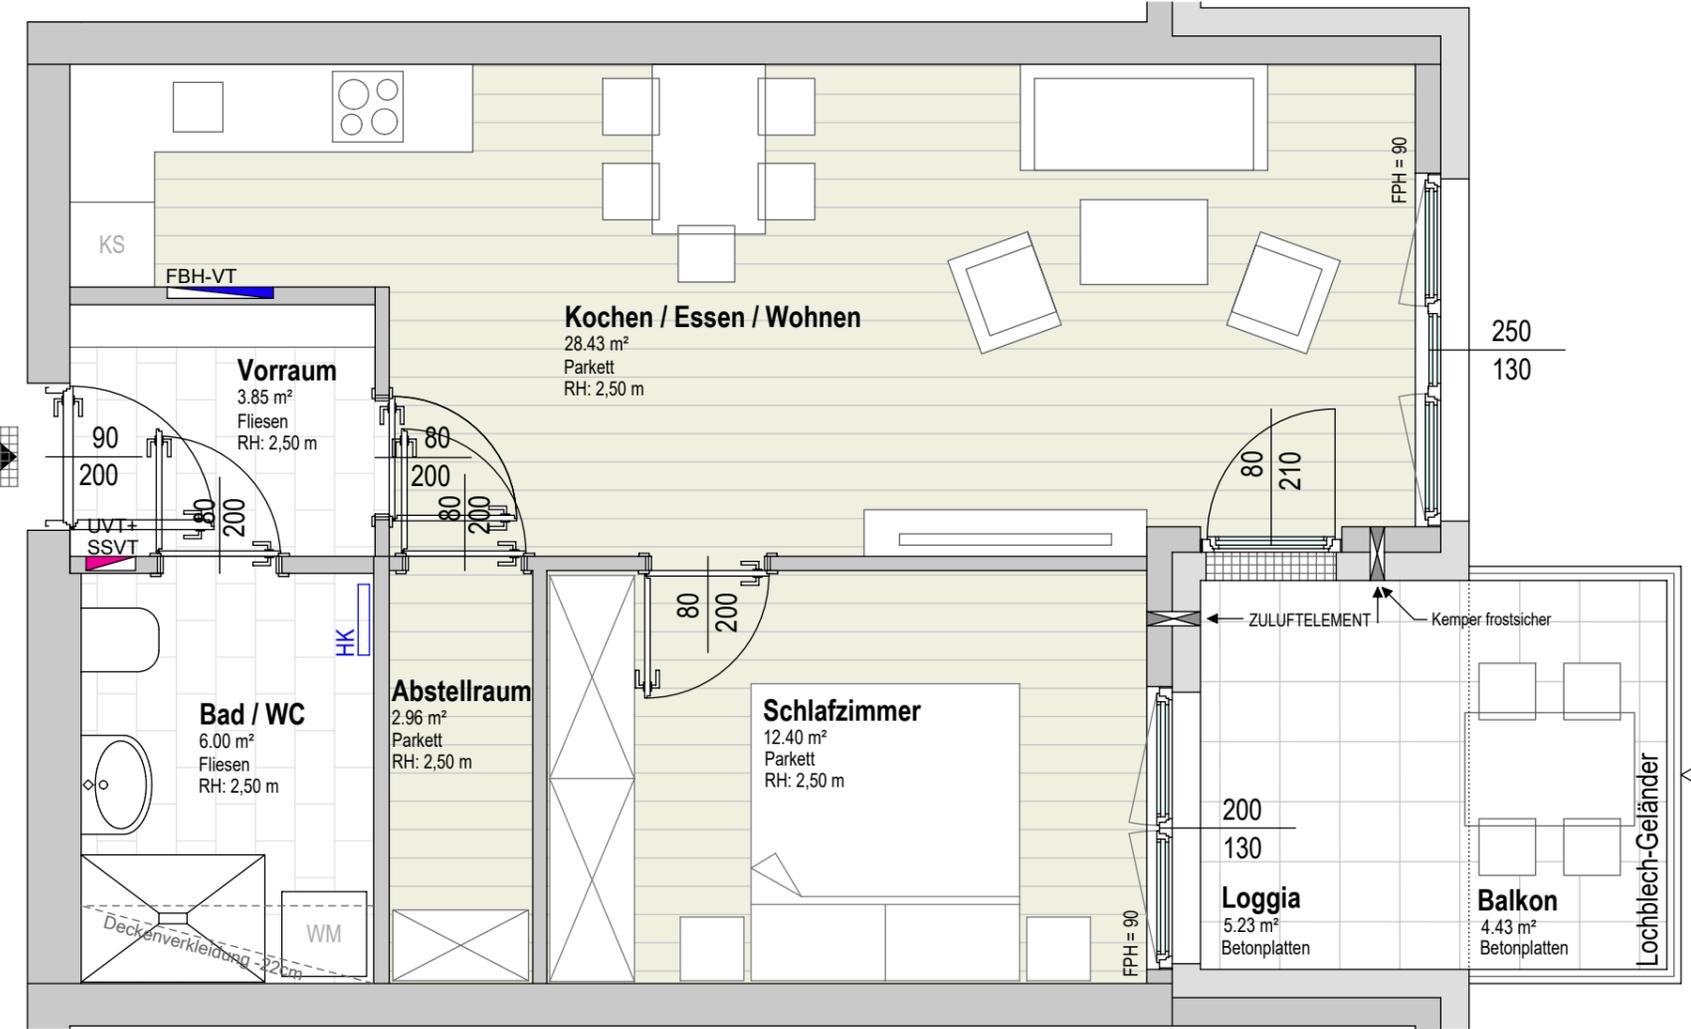

Alle offenbaren Fenster sind Drehkipfenster, restliche Fenster sind fixverglast. Dargestellte Einrichtungsgegenstände sind unverbindliche Vorschläge, zulässige Bautoleranzen sind möglich, Planmaße sind Rohbaumaße.
 Für die Einrichtung gilt es Naturmaß zu nehmen, Geringfügige Flächenabweichungen aufgrund technischer oder behördlicher erfordernisse können nicht ausgeschlossen werden. Allfällige strichliert dargestellte Sanitärgegenstände stellen die Umbaumöglichkeit auf barrierefreies Wohnen dar.

Rechtsform	Bauteil/Top	Zimmer	m ²
E	41	2	53,64
Geschoß	3. Obergeschoß		Plan-Nr.: vp-3OG_41t

LEGENDE ELEKTROINSTALLATIONEN


-  Leerdose Schwachstrom
-  Rauchwarnmelder
-  Innensprechstelle
-  Klingeltaster
-  Antennendose
-  Anbaul.
-  Wandleuchte
-  Rettungszeichenleuchte r/l
-  Rettungszeichenleuchte gerade
-  Einbindung Erdung
-  Ausschalter
-  Serienschalter
-  Wechselschalter
-  Taster 1-fach
-  Taster mit Meldeleuchte
-  Schuko-Steckdose 1-fach
-  Schuko-Steckdose mit Kinderschutz
-  Schuko-Steckdose 2-fach
-  Schuko-Steckdose 3-fach
-  E-Verteiler

ZP - ZUSATZPAKET

-  Leerdose Schwachstrom 1 x FXP20
-  Schuko-Steckdose 1-fach
-  Schuko-Steckdose 2-fach
-  Auslass für Wandleuchte
-  Wechselschalter
-  Kreuzschalter
-  230V Anschluss f. Jalousie, ungeschaltet

LEGENDE HEIZUNG - LÜFTUNG

-  Heizkörper
-  Abluftauslaßöffnung
-  Raumthermostat
-  Fussbodenheizung-Verteiler

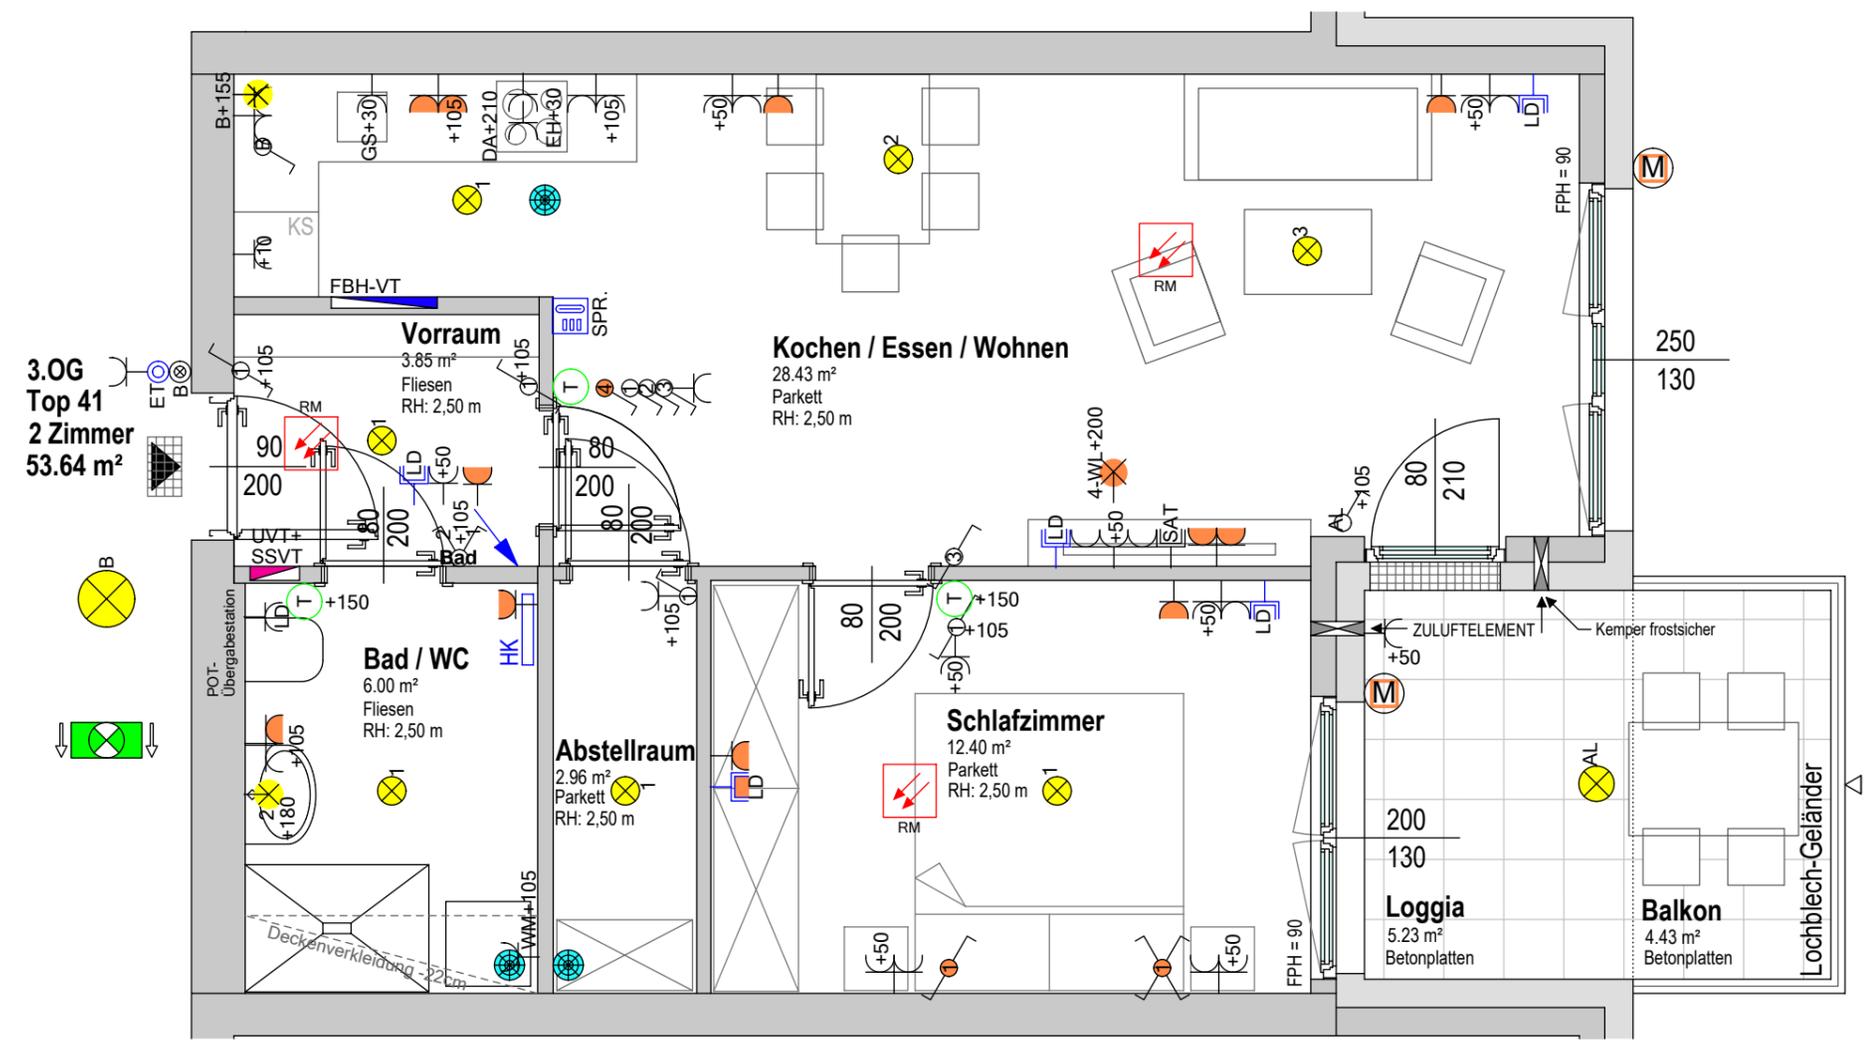

Maßstab	Datum / Index	Baufaufsicht	HT / ET	FREIGABE
1:50	27.06.2022			