


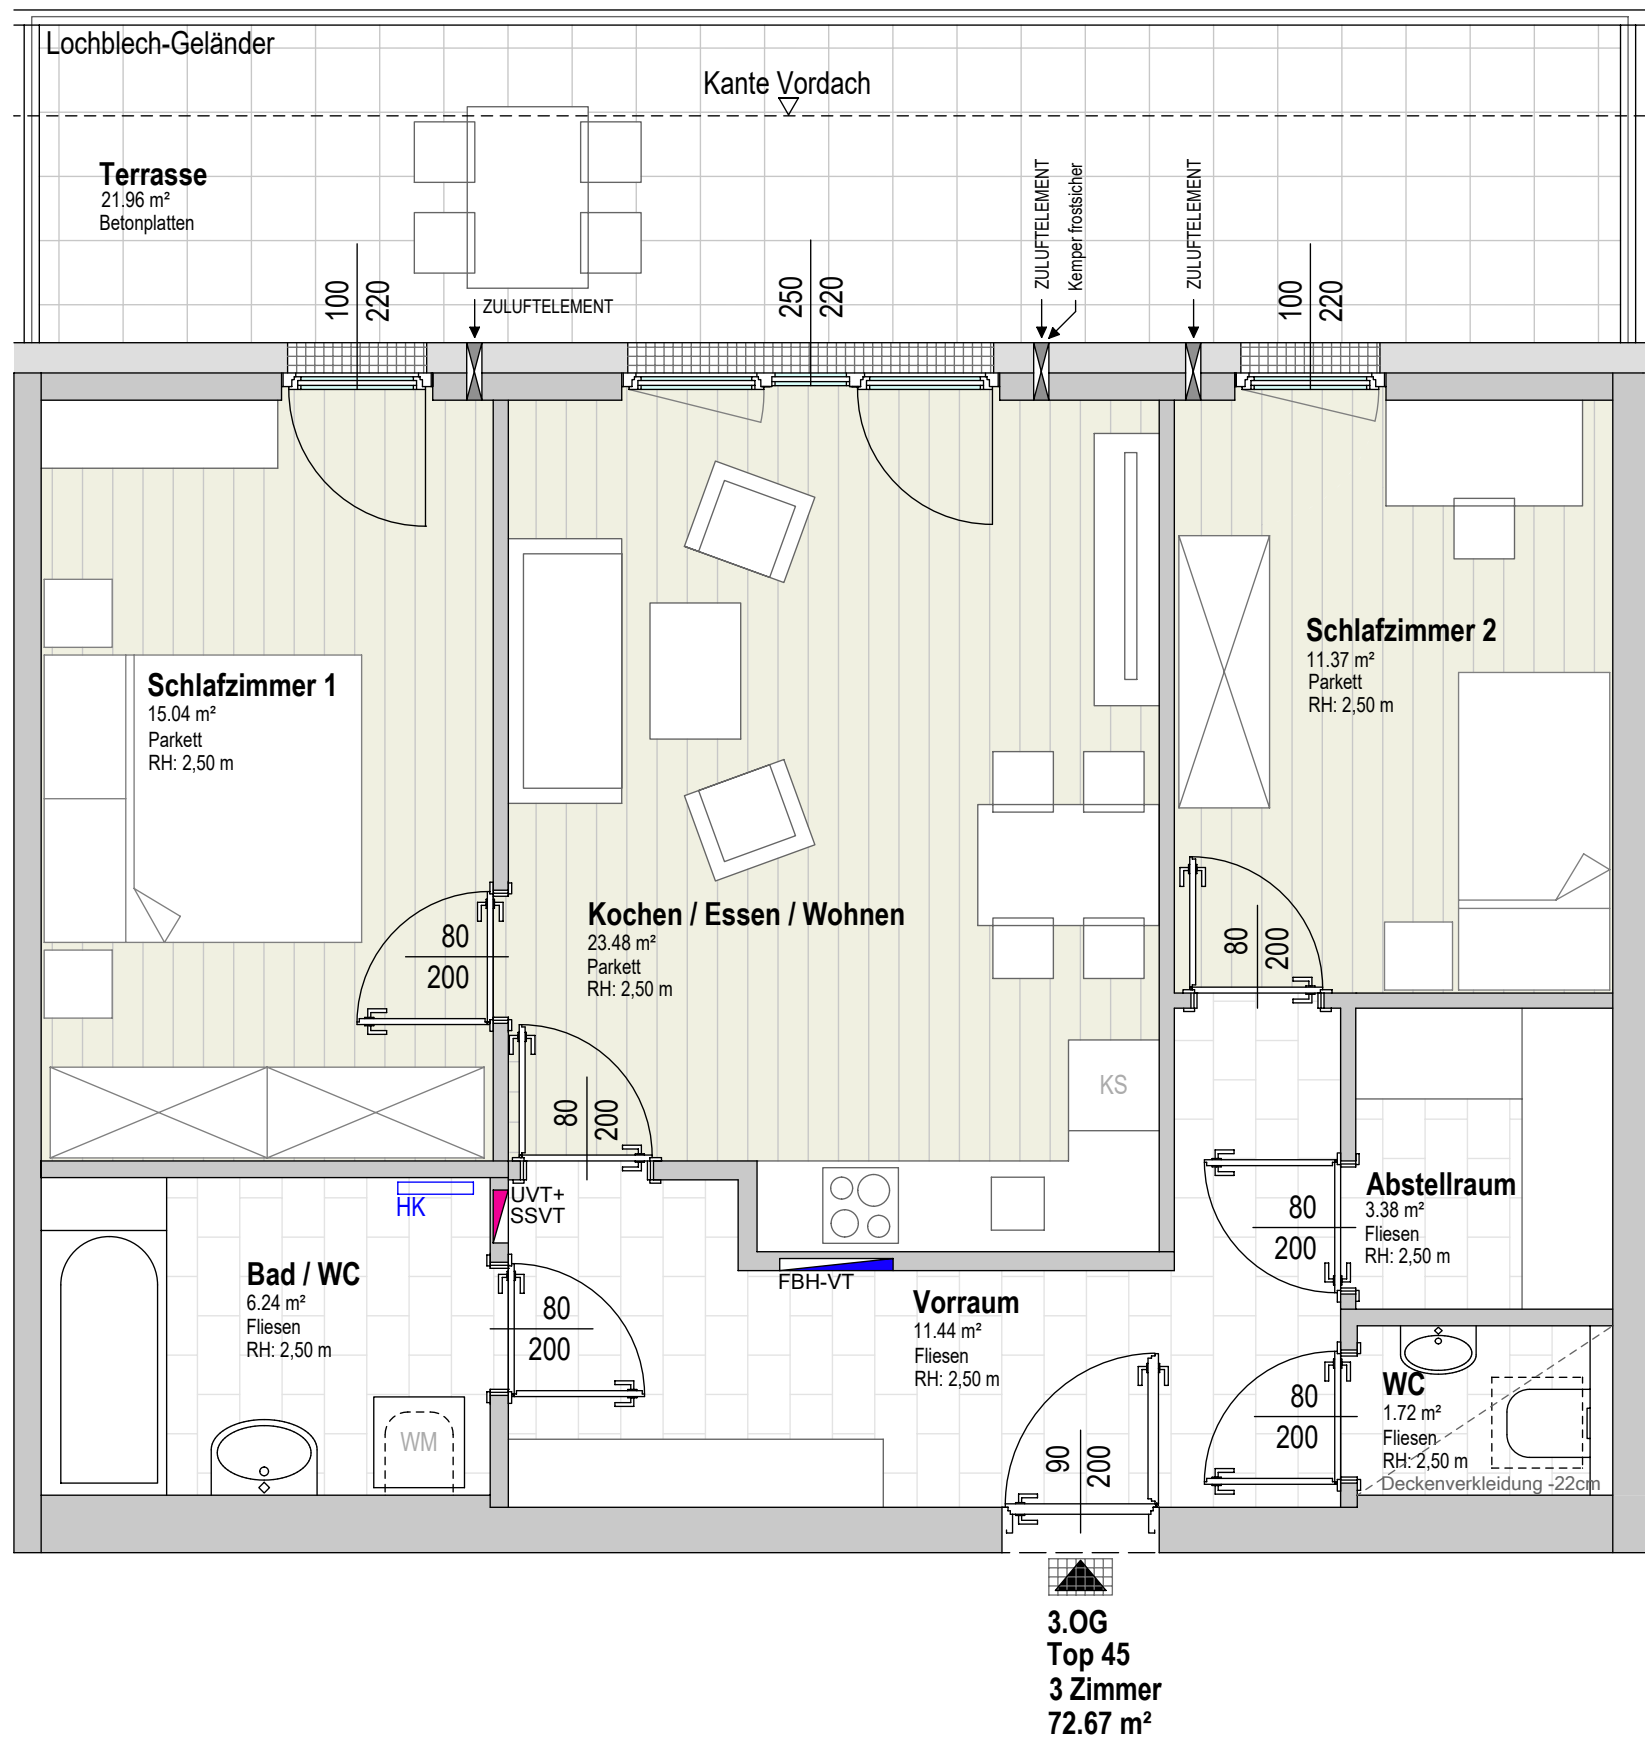



Alle öffenbaren Fenster sind Drehkippenfenster, restliche Fenster sind fixverglast. Dargestellte Einrichtungsgegenstände sind unverbindliche Vorschläge, zulässige Bautoleranzen sind möglich, Planmaße sind Rohbaumaße.
Für die Einrichtung gilt es Naturmaß zu nehmen, Geringfügige Flächenabweichungen aufgrund technischer oder behördlicher erfordernisse können nicht ausgeschlossen werden. Allfällige strichliert dargestellte Sanitärgegenstände stellen die Umbaumöglichkeit auf barrierefreies Wohnen dar.

Projekt
ST. JOHANN IM PONGAU
HANS KAPPACHER-STRASSE


Bauherr
gswb
Gemeinnützige Salzburger
Wohnbaugesellschaft m. b. H.
Ignaz-Harrer-Straße 84
5020 Salzburg

Planer
Architekt
Mag. Arch. Werner Schmid
Mühlbacherstraße 4
5500 Bischofshofen

Rechtsform	Bauteil/Top	Zimmer	m²
E	45	3	72,67
Geschoß	3. Obergeschoß		Plan-Nr.: vp-3OG_45

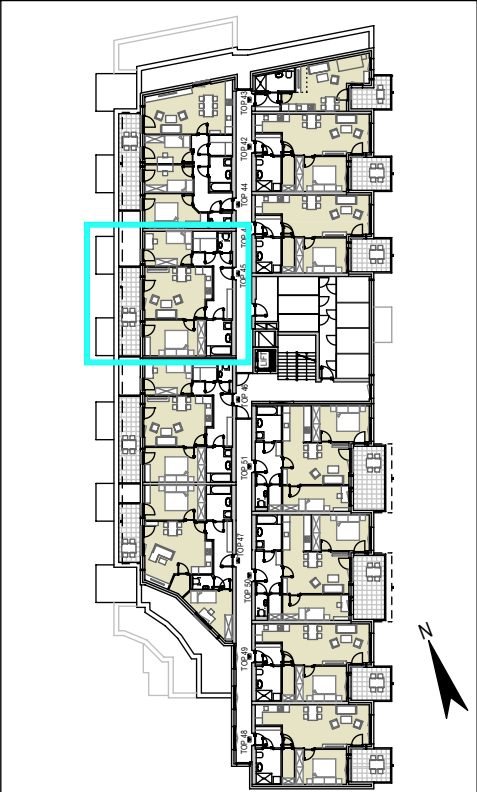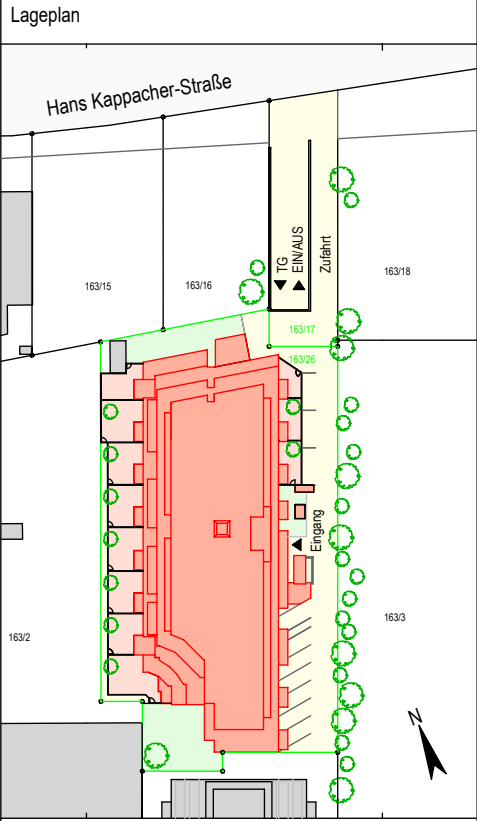

Maßstab	Datum / Index	Bauaufsicht	HT / ET	FREIGABE
1:50	27.06.2022			

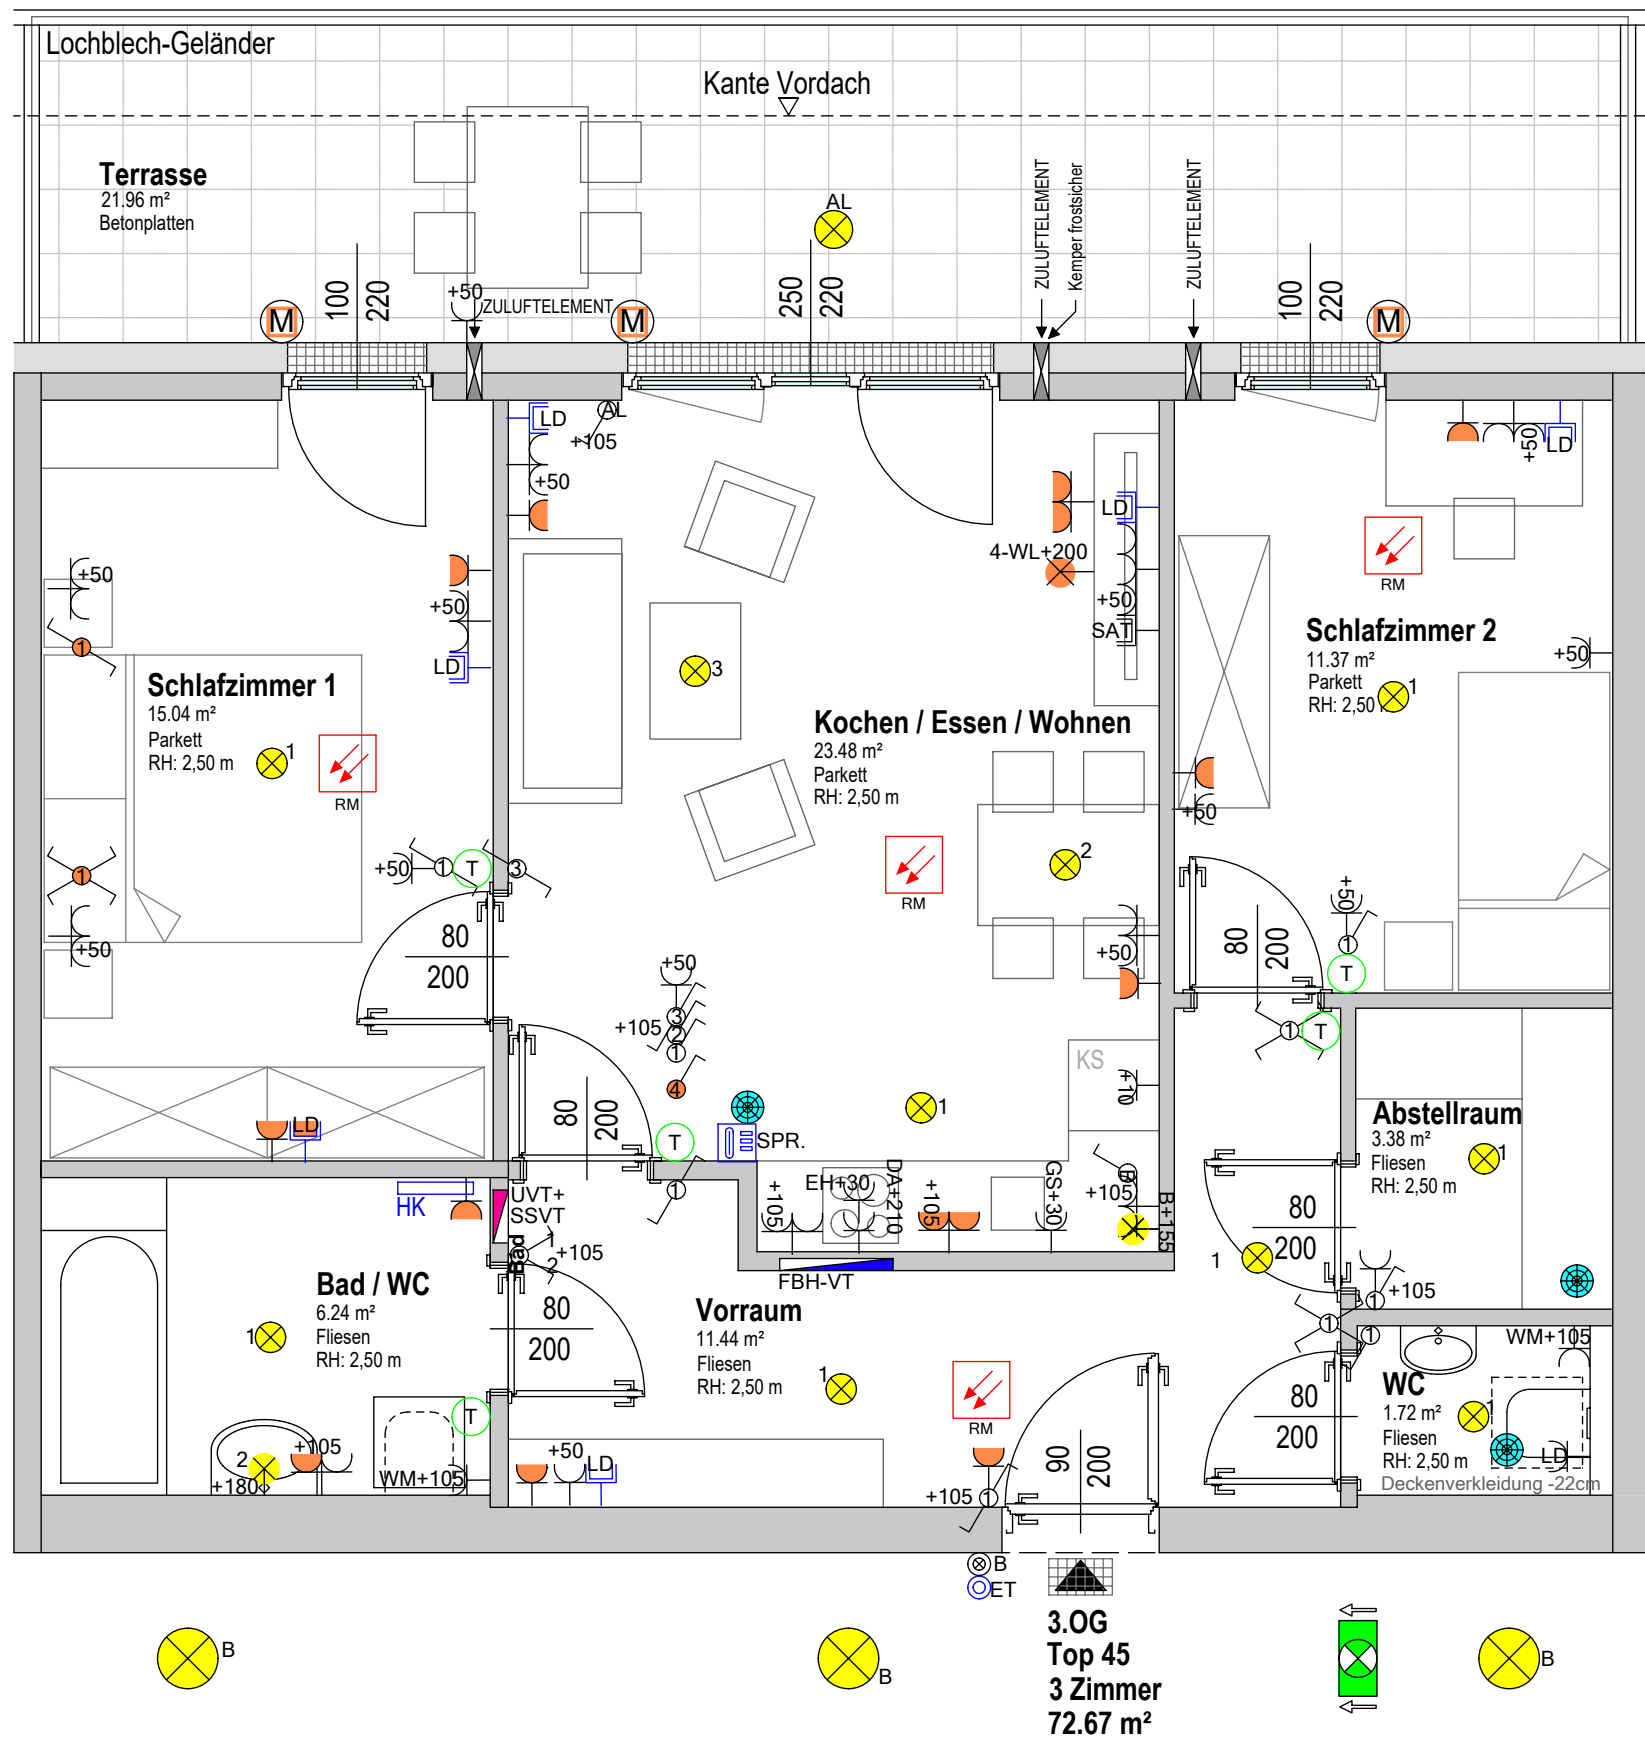

Projekt ST. JOHANN IM PONGAU HANS KAPPACHER-STRASSE			
Bauherr gswb		Gemeinnützige Salzburger Wohnbaugesellschaft m. b. H. Ignaz-Harrer-Straße 84 5020 Salzburg	
Planer		Architekt Mag. Arch. Werner Schmid Mühlbacherstraße 4 5500 Bischofshofen	
Rechtsform	Bauteil/Top	Zimmer	m²
E	45	3	72,67
Geschoß	3. Obergeschoß		Plan-Nr.: vp-3OG_45t

- LEGENDE ELEKTROINSTALLATIONEN
- Leerdose Schwachstrom
 - Rauchwarnmelder
 - Innensprechstelle
 - Klingeltaster
 - Antennendose
 - Anbaul.
 - Wandleuchte
 - Rettungszeichenleuchte r/l
 - Rettungszeichenleuchte gerade
 - Einbindung Erdung
 - Ausschalter
 - Serienschalter
 - Wechselschalter
 - Taster 1-fach
 - Taster mit Meldeleuchte
 - Schuko-Steckdose 1-fach
 - Schuko-Steckdose mit Kinderschutz
 - Schuko-Steckdose 2-fach
 - Schuko-Steckdose 3-fach
 - E-Verteiler

- ZP - ZUSATZPAKET
- Leerdose Schwachstrom 1 x FXP20
 - Schuko-Steckdose 1-fach
 - Schuko-Steckdose 2-fach
 - Auslass für Wandleuchte
 - Wechselschalter
 - Kreuzschalter
 - 230V Anschluss f. Jalousie, ungeschaltet

- LEGENDE HEIZUNG - LÜFTUNG
- HK Heizkörper
 - Abluftauslaßöffnung
 - T Raumthermostat
 - Fussbodenheizung-Verteiler

Maßstab	Datum / Index	Baufaufsicht	HT / ET	FREIGABE
1:50	27.06.2022			

Alle offenen Fenster sind Drehkippenfenster, restliche Fenster sind fixverglasst. Dargestellte Einrichtungsgegenstände sind unverbindliche Vorschläge, zulässige Bautoleranzen sind möglich, Planmaße sind Rohbaumaße.
Für die Einrichtung gilt es Naturmaß zu nehmen, Geringfügige Flächenabweichungen aufgrund technischer oder behördlicher Erfordernisse können nicht ausgeschlossen werden. Allfällige strichliert dargestellte Sanitärgegenstände stellen die Umbaumöglichkeit auf barrierefreies Wohnen dar.