




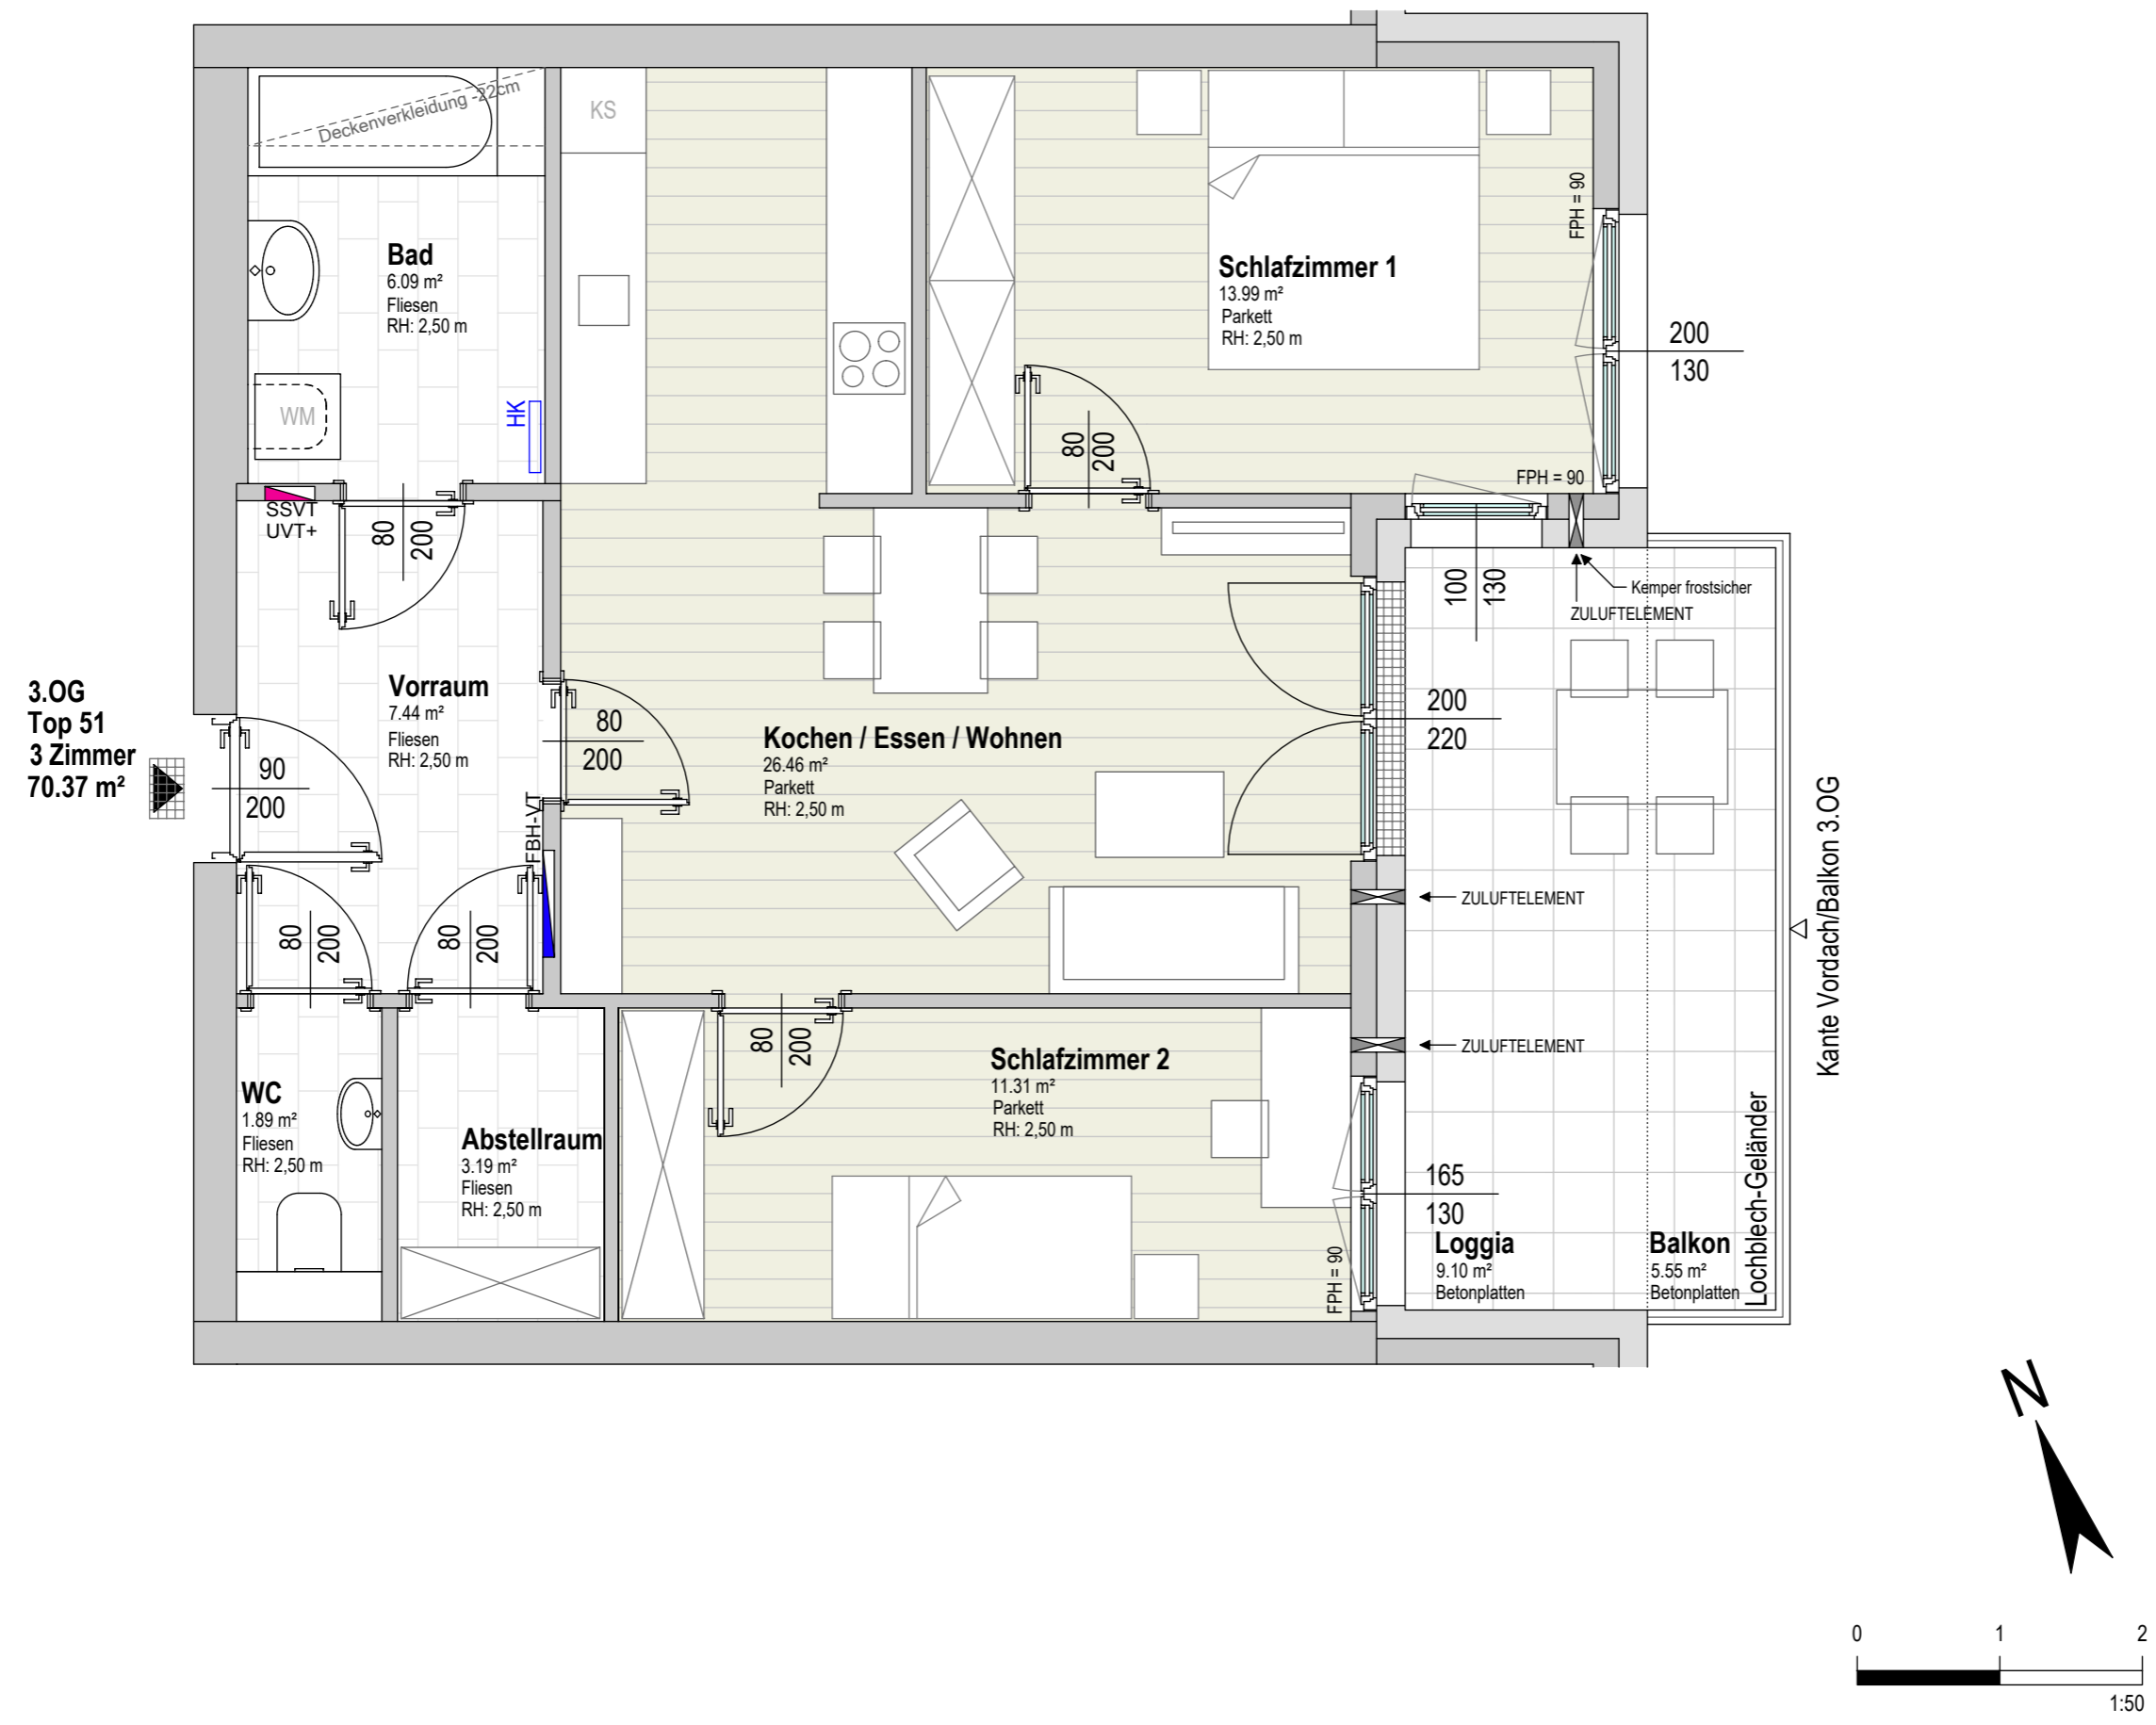

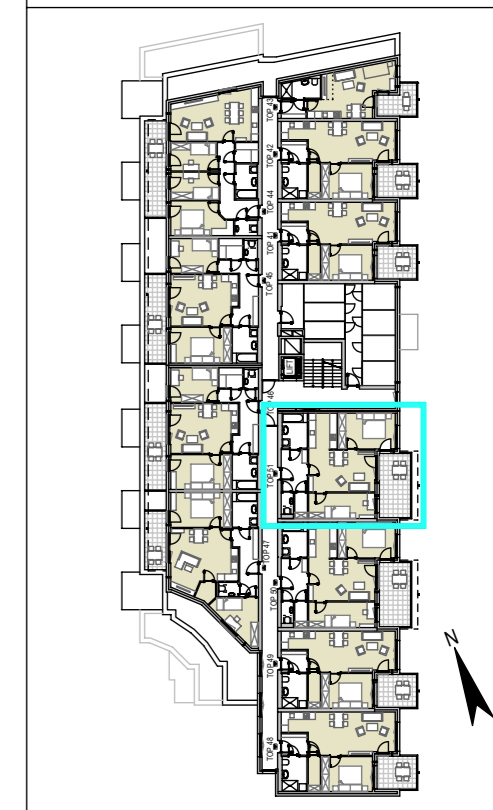

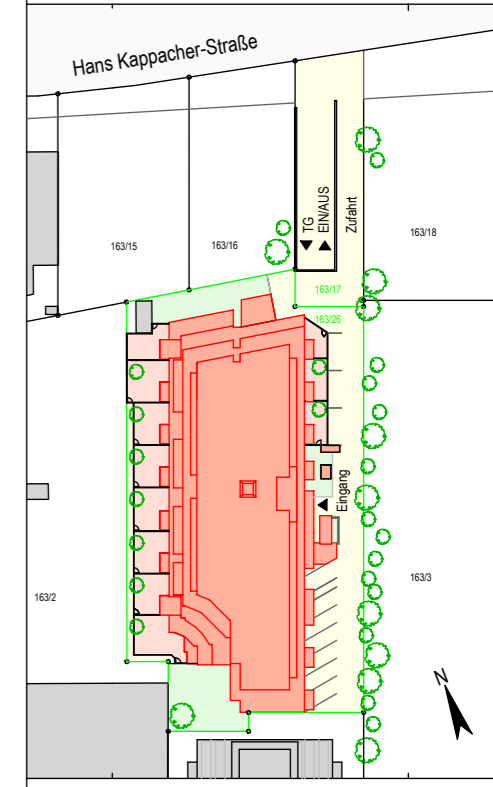


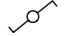












Rechtsform	Bauteil/Top	Zimmer	m <sup>2</sup>
E	51	3	70,37





Geschoß 3. Obergeschoß Plan-Nr.: vp-3OG\_51




Rechtsform	Bauteil/Top	Zimmer	m <sup>2</sup>
E	51	3	70,37
Geschoß	3. Obergeschoß		Plan-Nr.: vp-3OG_51t

- LEGENDE ELEKTROINSTALLATIONEN**
-  Leerdose Schwachstrom
  -  Rauchwarnmelder
  -  Innensprechstelle
  -  Klingeltaster
  -  Antennendose
  -  Anbaul.
  -  Wandleuchte
  -  Rettungszeichenleuchte r/l
  -  Rettungszeichenleuchte gerade
  -  Einbindung Erdung
  -  Ausschalter
  -  Serienschalter
  -  Wechselschalter
  -  Taster 1-fach
  -  Taster mit Meldeleuchte
  -  Schuko-Steckdose 1-fach
  -  Schuko-Steckdose mit Kinderschutz
  -  Schuko-Steckdose 2-fach
  -  Schuko-Steckdose 3-fach
  -  E-Verteiler


- ZP - ZUSATZPAKET**
-  Leerdose Schwachstrom 1 x FXP20
  -  Schuko-Steckdose 1-fach
  -  Schuko-Steckdose 2-fach
  -  Auslass für Wandleuchte
  -  Wechselschalter
  -  Kreuzschalter
  -  230V Anschluss f. Jalousie, ungeschaltet

- LEGENDE HEIZUNG - LÜFTUNG**
-  Heizkörper
  -  Abluftauslaßöffnung
  -  Raumthermostat
  -  Fussbodenheizung-Verteiler

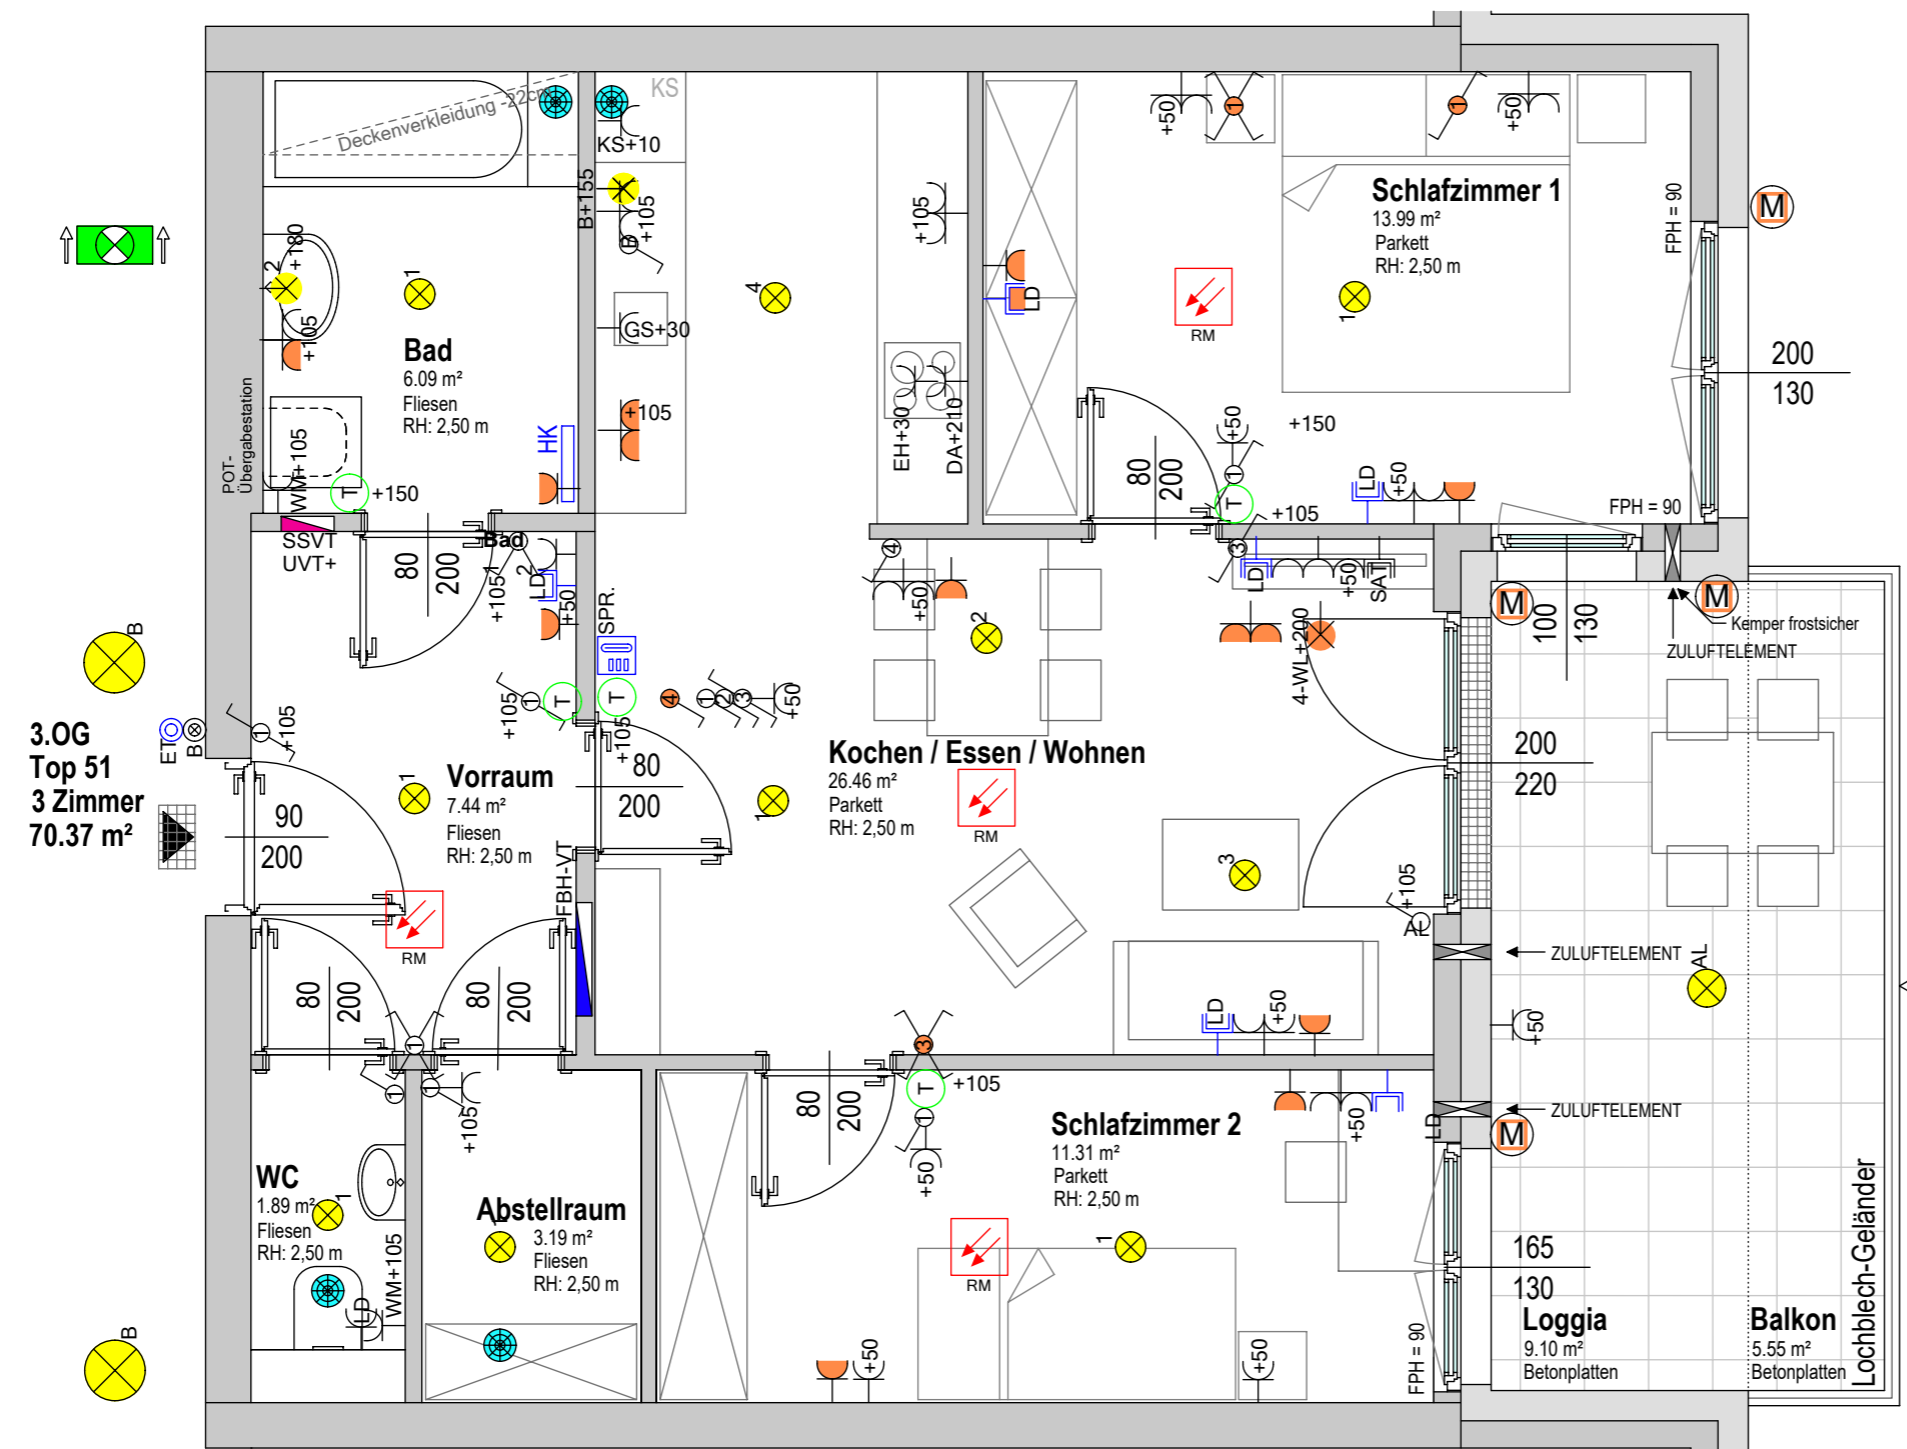

**3.OG**  
**Top 51**  
**3 Zimmer**  
**70.37 m<sup>2</sup>**

Kante Vordach/Balkon 3.OG

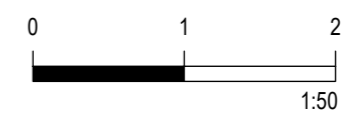

Alle offenen Fenster sind Drehkippenfenster, restliche Fenster sind fixverglast. Dargestellte Einrichtungsgegenstände sind unverbindliche Vorschläge, zulässige Bautoleranzen sind möglich, Planmaße sind Rohbaumaße.  
Für die Einrichtung gilt es Naturmaß zu nehmen, Geringfügige Flächenabweichungen aufgrund technischer oder behördlicher erfordernisse können nicht ausgeschlossen werden. Allfällige strichliert dargestellte Sanitärgegenstände stellen die Umbaumöglichkeit auf barrierefreies Wohnen dar.

Maßstab	Datum / Index	Baufaufsicht	HT / ET	FREIGABE
1:50	27.06.2022			