

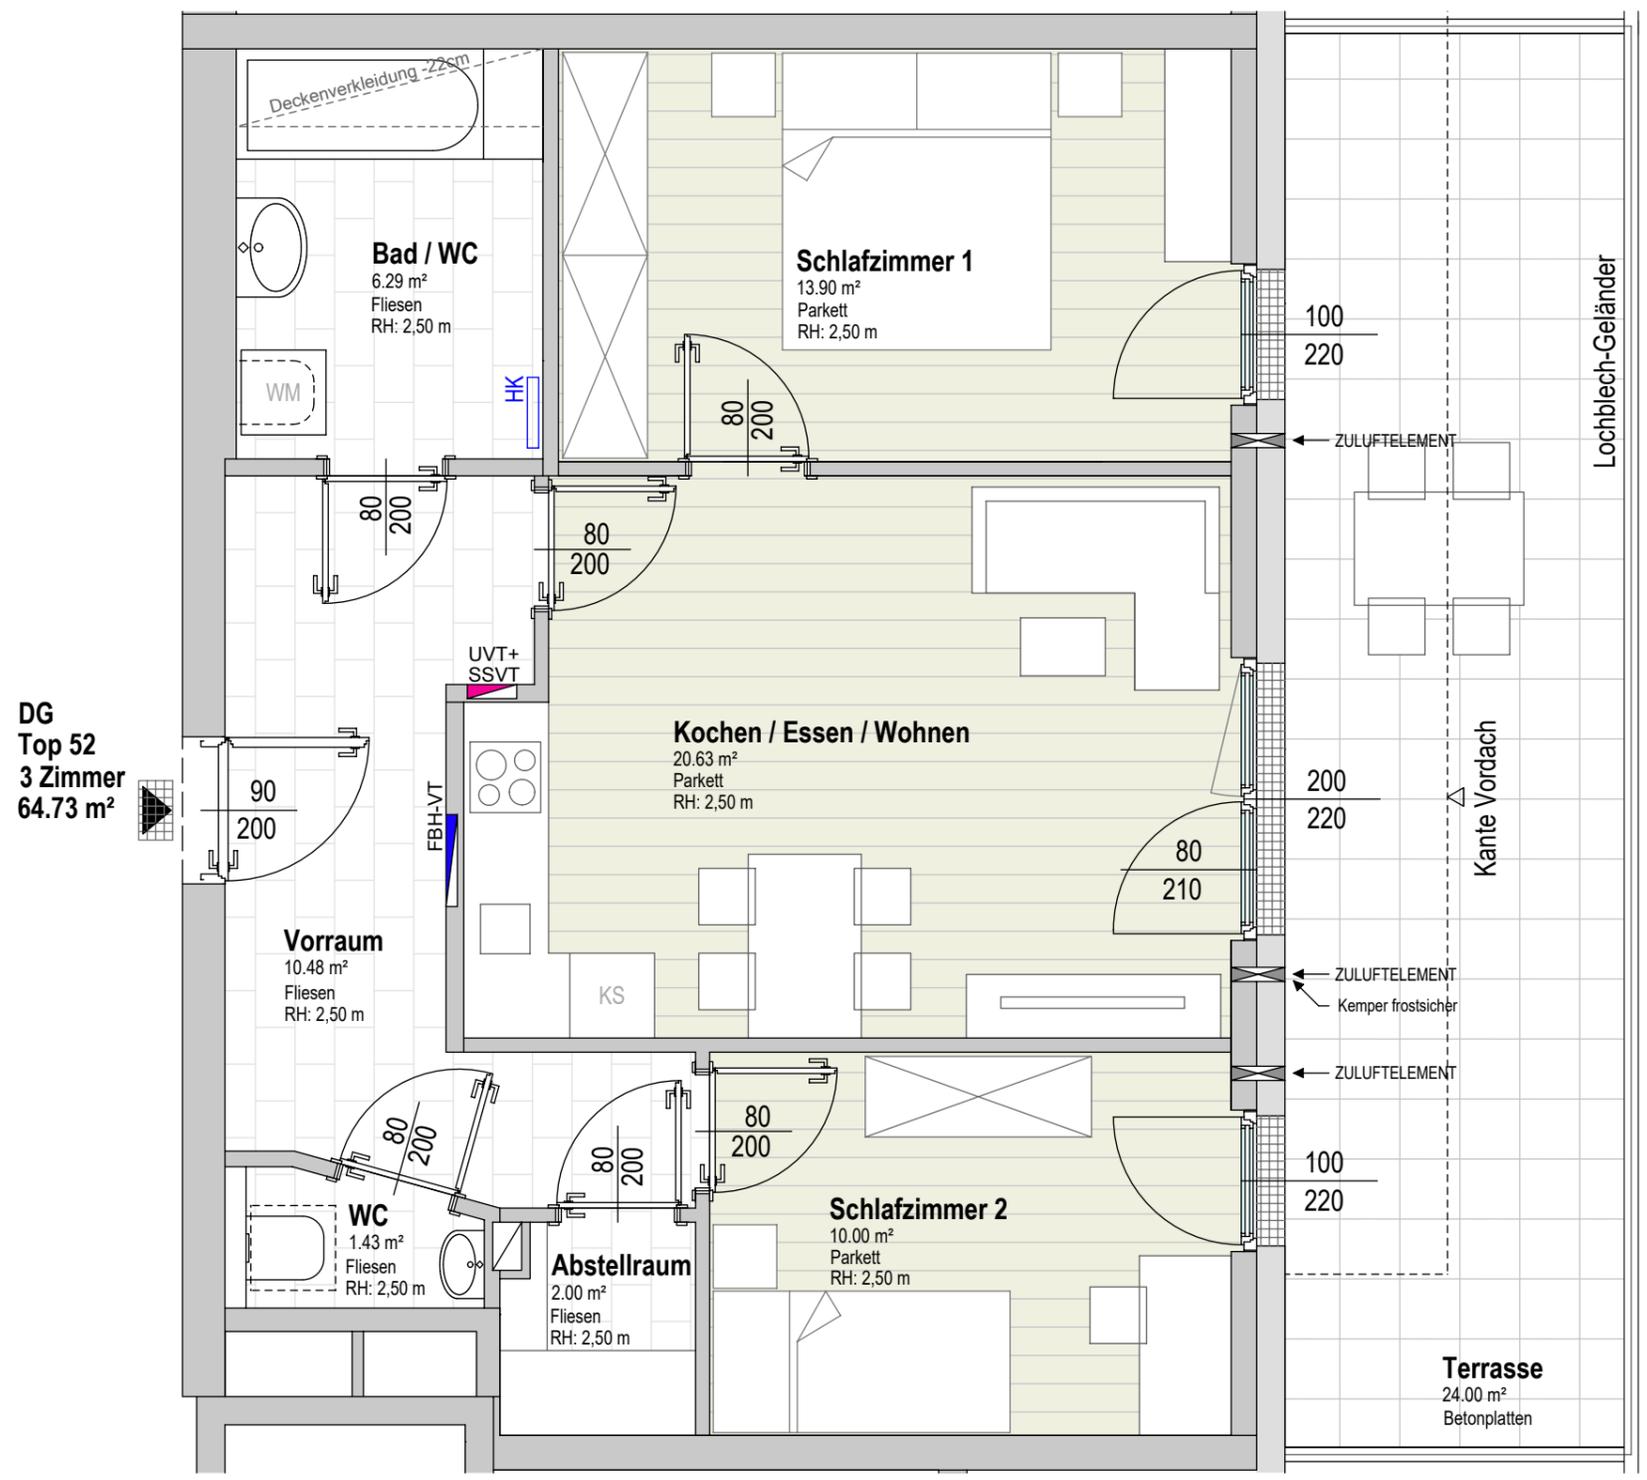


Rechtsform	Bauteil/Top	Zimmer	m ²
E	52	3	64,73

Geschoß Dachgeschoß Plan-Nr.: vp-DG_52

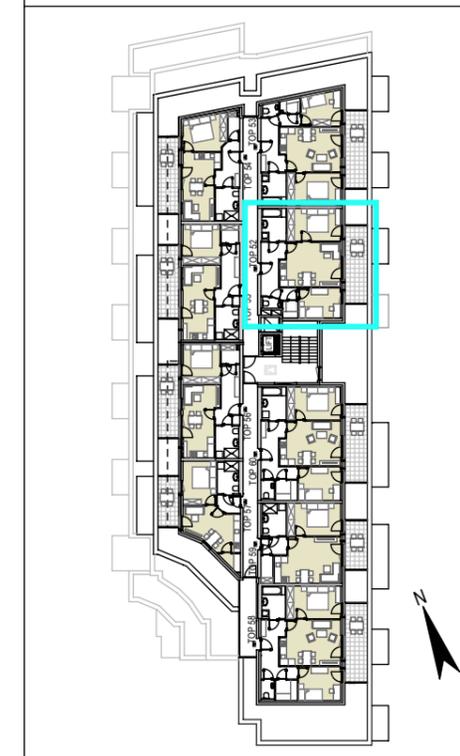

DG
Top 52
3 Zimmer
64.73 m²

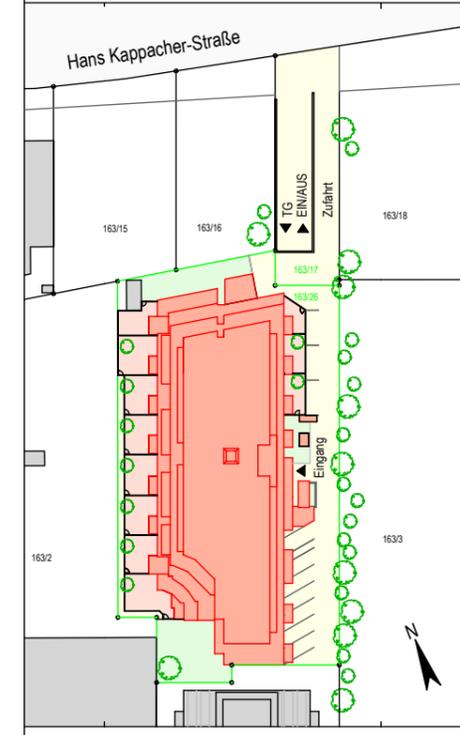


Alle offenen Fenster sind Drehkipfenster, restliche Fenster sind fixverglast. Dargestellte Einrichtungsgegenstände sind unverbindliche Vorschläge, zulässige Bautoleranzen sind möglich, Planmaße sind Rohbaumaße.
Für die Einrichtung gilt es Naturmaß zu nehmen, Geringfügige Flächenabweichungen aufgrund technischer oder behördlicher erfordernisse können nicht ausgeschlossen werden. Allfällige strichliert dargestellte Sanitärgegenstände stellen die Umbaumöglichkeit auf barrierefreies Wohnen dar.

Rechtsform	Bauteil/Top	Zimmer	m ²
E	52	3	64,73
Geschoß	Dachgeschoß	Plan-Nr.: vp-DG_52t	


- LEGENDE ELEKTROINSTALLATIONEN**
-  Leerdose Schwachstrom
 -  Rauchwarnmelder
 -  Innensprechstelle
 -  Klingeltaster
 -  Antennendose
 -  Anbaul.
 -  Wandleuchte
 -  Rettungszeichenleuchte r/l
 -  Rettungszeichenleuchte gerade
 -  Einbindung Erdung
 -  Ausschalter
 -  Serienschalter
 -  Wechselschalter
 -  Taster 1-fach
 -  Taster mit Meldeleuchte
 -  Schuko-Steckdose 1-fach
 -  Schuko-Steckdose mit Kinderschutz
 -  Schuko-Steckdose 2-fach
 -  Schuko-Steckdose 3-fach
 -  E-Verteiler

- ZP - ZUSATZPAKET**
-  Leerdose Schwachstrom 1 x FXP20
 -  Schuko-Steckdose 1-fach
 -  Schuko-Steckdose 2-fach
 -  Auslass für Wandleuchte
 -  Wechselschalter
 -  Kreuzschalter
 -  230V Anschluss f. Jalousie, ungeschaltet

- LEGENDE HEIZUNG - LÜFTUNG**
-  Heizkörper
 -  Abluftauslaßöffnung
 -  Raumthermostat
 -  Fussbodenheizung-Verteiler

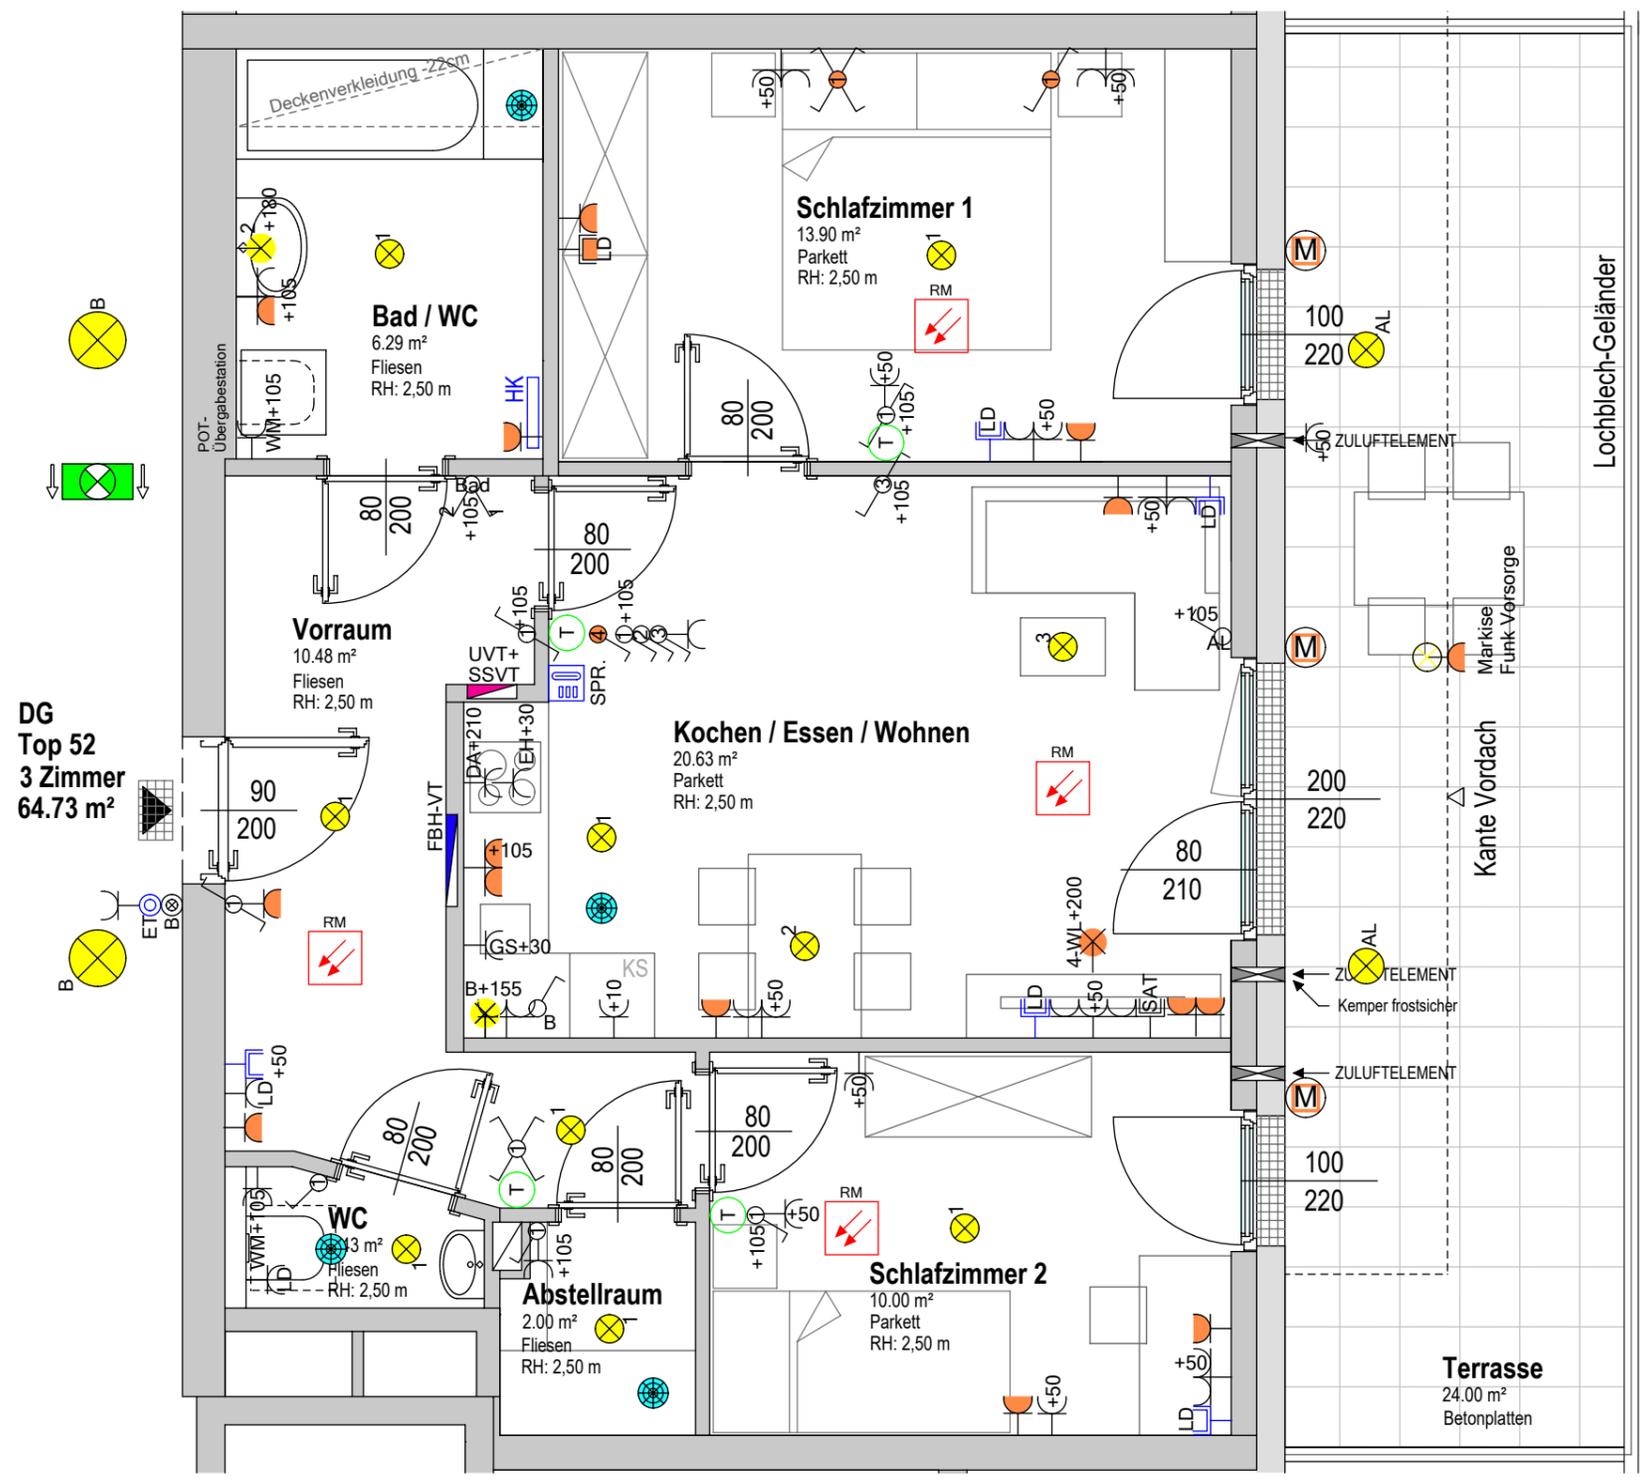

DG
Top 52
3 Zimmer
64.73 m²

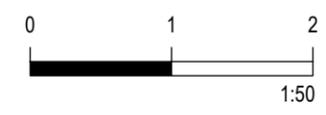

Alle offenen Fenster sind Drehkippenster, restliche Fenster sind fixverglast. Dargestellte Einrichtungsgegenstände sind unverbindliche Vorschläge, zulässige Bautoleranzen sind möglich, Planmaße sind Rohbaumaße.
Für die Einrichtung gilt es Naturmaß zu nehmen, Geringfügige Flächenabweichungen aufgrund technischer oder behördlicher erfordernisse können nicht ausgeschlossen werden. Allfällige strichliert dargestellte Sanitärgegenstände stellen die Umbaumöglichkeit auf barrierefreies Wohnen dar.

Maßstab	Datum / Index	Baufaufsicht	HT / ET	FREIGABE
1:50	27.06.2022			