
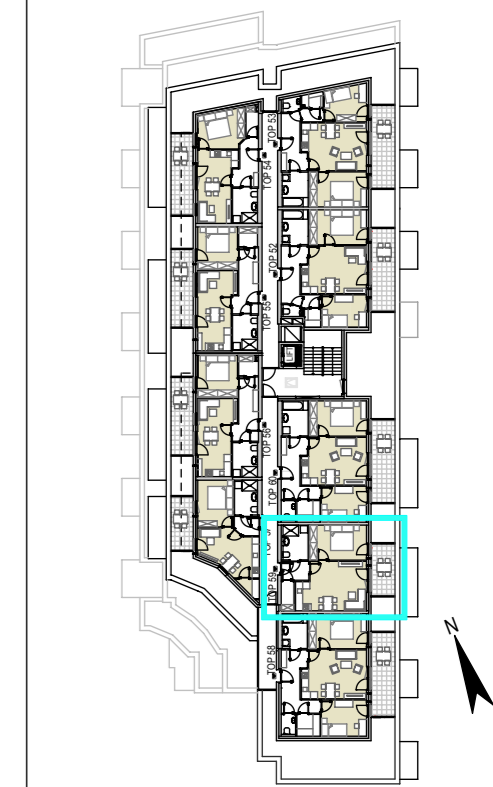




| Rechtsform | Bauteil/Top | Zimmer | m ² |
|------------|-------------|--------|----------------|
| E | 59 | 2 | 48,70 |

| Geschoß | Dachgeschoß | Plan-Nr.: |
|---------|-------------|-----------|
| | | vp-DG_59 |

Lageplan

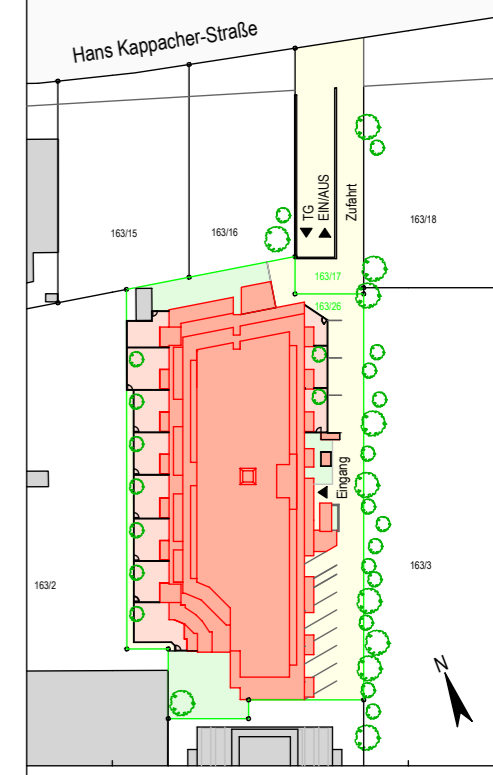

DG
Top 59
2 Zimmer
48.70 m²

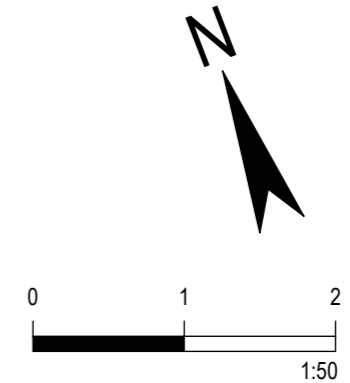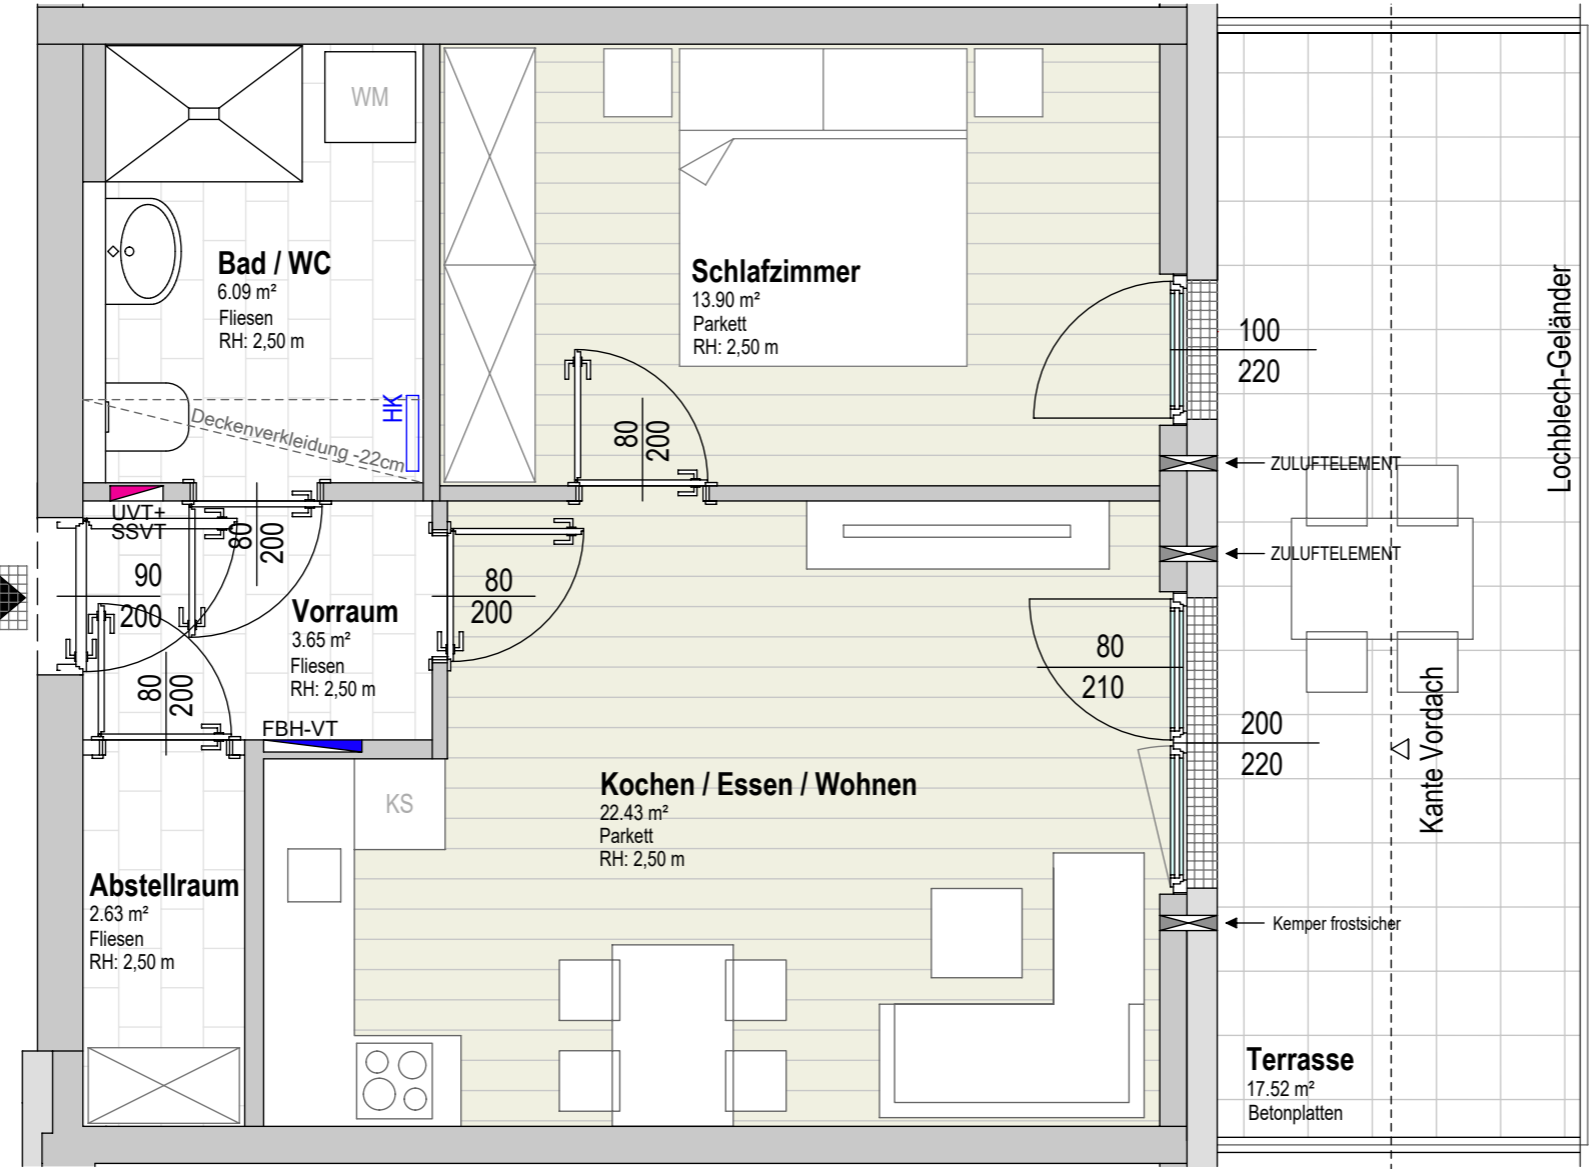








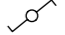












Alle offenbaren Fenster sind Drehkipfenster, restliche Fenster sind fixverglast. Dargestellte Einrichtungsgegenstände sind unverbindliche Vorschläge, zulässige Bautoleranzen sind möglich, Planmaße sind Rohbaumaße.
 Für die Einrichtung gilt es Naturmaß zu nehmen, Geringfügige Flächenabweichungen aufgrund technischer oder behördlicher erfordernisse können nicht ausgeschlossen werden. Allfällige strichliert dargestellte Sanitärgegenstände stellen die Umbaumöglichkeit auf barrierefreies Wohnen dar.

| Rechtsform | Bauteil/Top | Zimmer | m ² |
|------------|-------------|--------|----------------|
| E | 59 | 2 | 48,70 |

| Geschoß | Dachgeschoß | Plan-Nr.: |
|---------|-------------|-----------|
| | | vp-DG_59t |





LEGENDE ELEKTROINSTALLATIONEN

-  Leerdose Schwachstrom
-  Rauchwarnmelder
-  Innensprechstelle
-  Klingeltaster
-  Antennendose
-  Anbaul.
-  Wandleuchte
-  Rettungszeichenleuchte r/l
-  Rettungszeichenleuchte gerade
-  Einbindung Erdung
-  Ausschalter
-  Serienschalter
-  Wechselschalter
-  Taster 1-fach
-  Taster mit Meldeleuchte
-  Schuko-Steckdose 1-fach
-  Schuko-Steckdose mit Kinderschutz
-  Schuko-Steckdose 2-fach
-  Schuko-Steckdose 3-fach
-  E-Verteiler

ZP - ZUSATZPAKET

-  Leerdose Schwachstrom 1 x FXP20
-  Schuko-Steckdose 1-fach
-  Schuko-Steckdose 2-fach
-  Auslass für Wandleuchte
-  Wechselschalter
-  Kreuzschalter
-  230V Anschluss f. Jalousie, ungeschaltet

LEGENDE HEIZUNG - LÜFTUNG

-  Heizkörper
-  Abluftauslaßöffnung
-  Raumthermostat
-  Fussbodenheizung-Verteiler

