
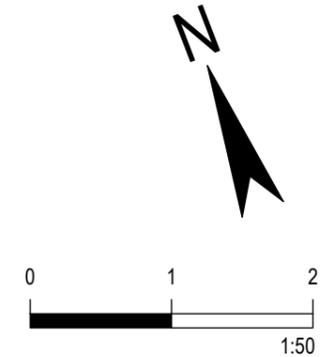


DG
Top 60
3 Zimmer
68.68 m²

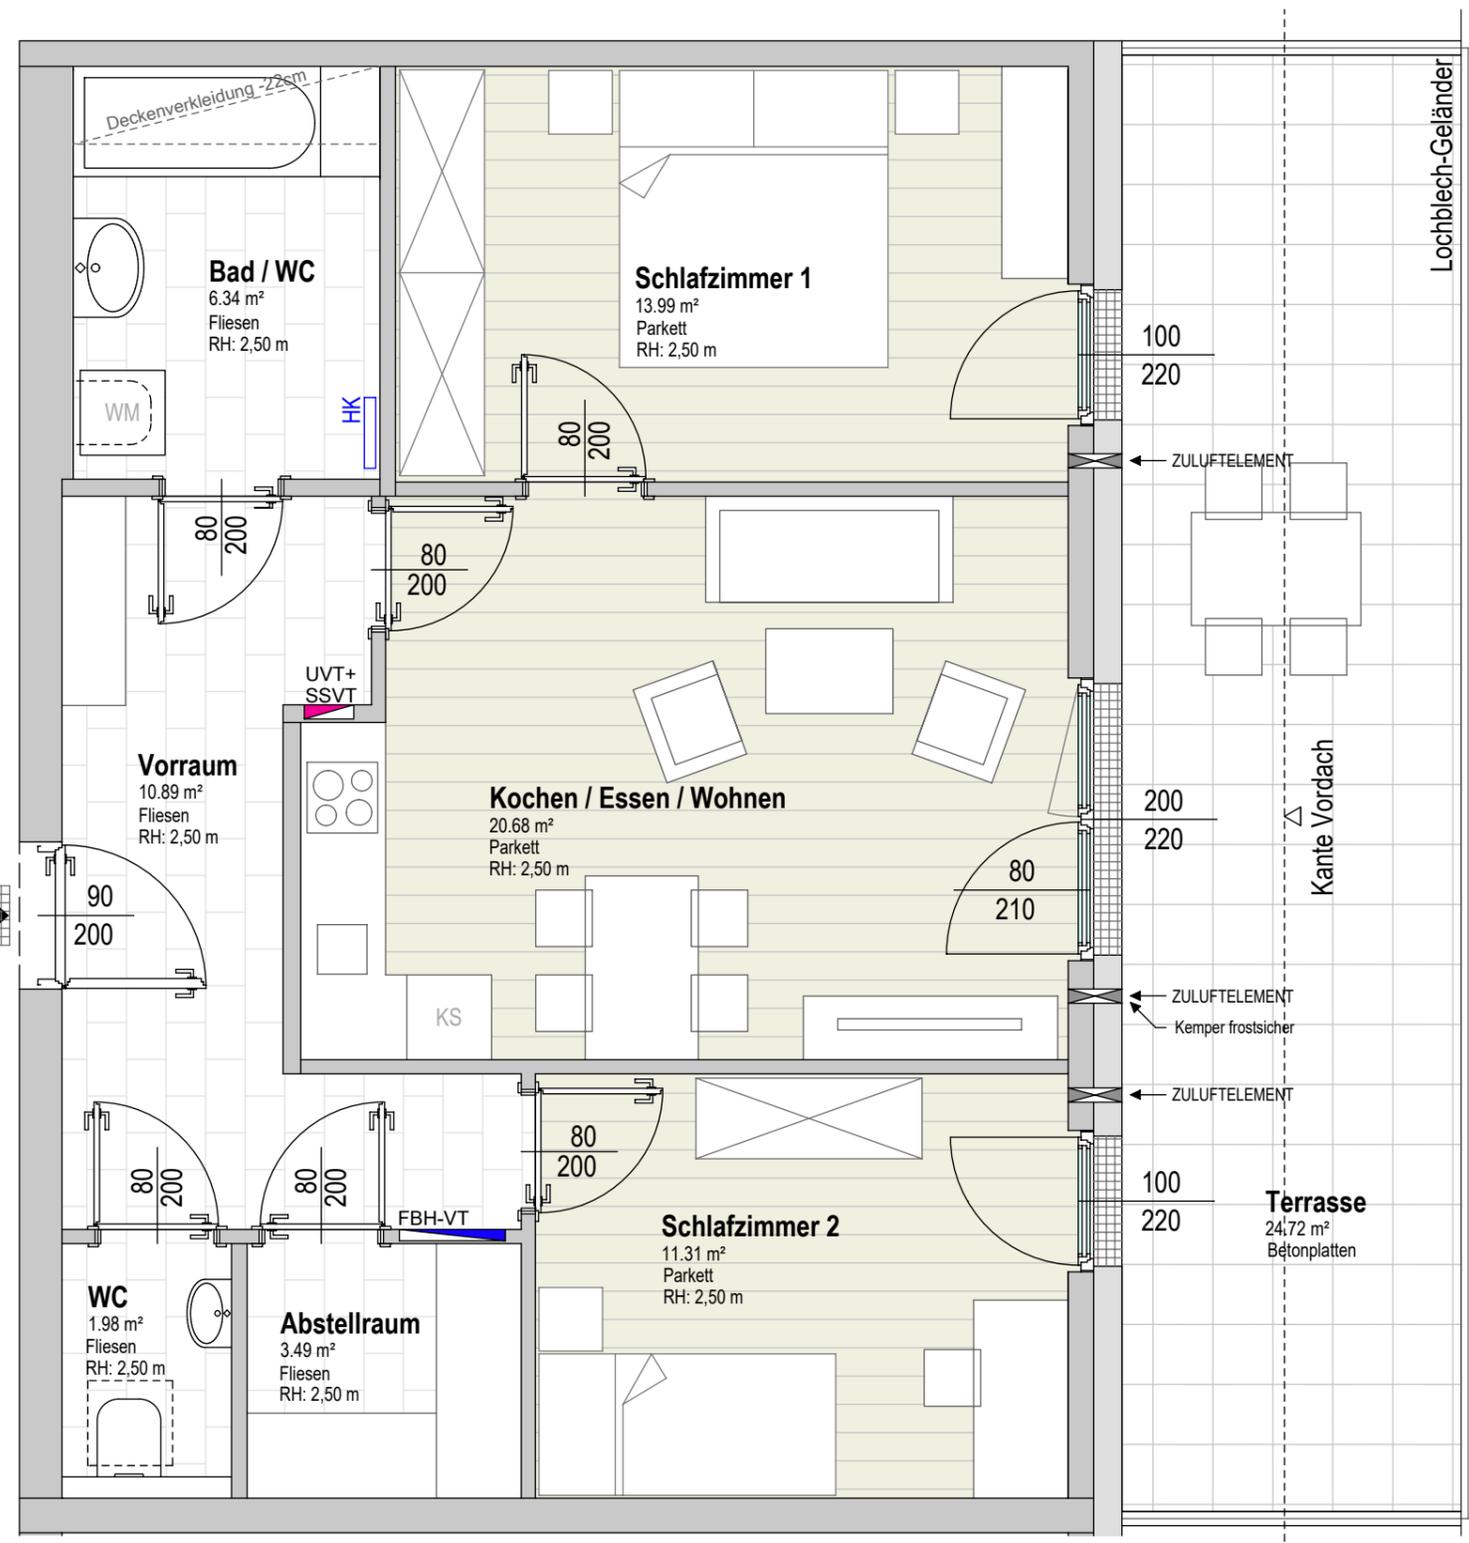

Projekt
ST. JOHANN IM PONGAU
HANS KAPPACHER-STRASSE



Bauherr
gswb
 Gemeinnützige Salzburger
 Wohnbaugesellschaft m. b. H.
 Ignaz-Harrer-Straße 84
 5020 Salzburg

Planer
 Architekt
 Mag. Arch. Werner Schmid
 Mühlbacherstraße 4
 5500 Bischofshofen

Rechtsform	Bauteil/Top	Zimmer	m ²
E	60	3	68,68

Geschoß Dachgeschoß Plan-Nr.: vp-DG_60

Lageplan

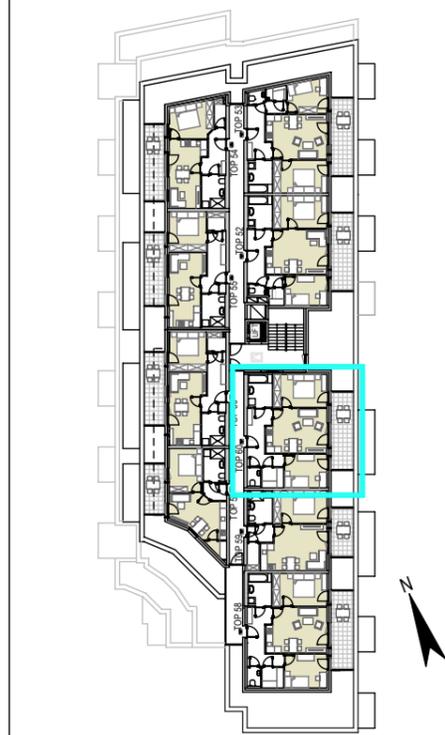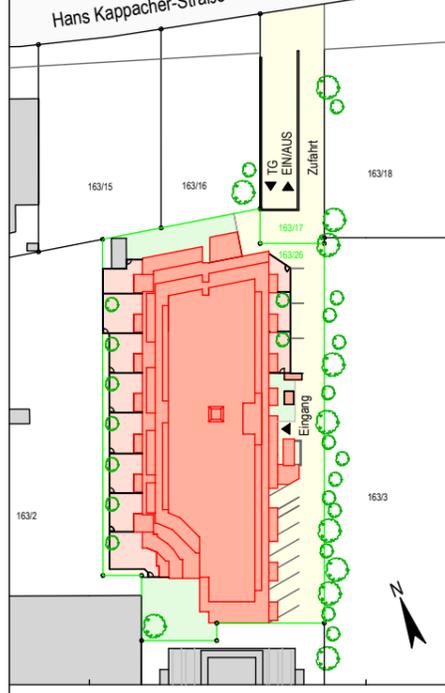

Alle offenbaren Fenster sind Drehkippenfenster, restliche Fenster sind fixverglast. Dargestellte Einrichtungsgegenstände sind unverbindliche Vorschläge, zulässige Bautoleranzen sind möglich, Planmaße sind Rohbaumaße.
 Für die Einrichtung gilt es Naturmaß zu nehmen, Geringfügige Flächenabweichungen aufgrund technischer oder behördlicher erfordernisse können nicht ausgeschlossen werden. Allfällige strichliert dargestellte Sanitärgegenstände stellen die Umbaumöglichkeit auf barrierefreies Wohnen dar.

Maßstab	Datum / Index	Baufaufsicht	HT / ET	FREIGABE
1:50	08.07.2022			

Rechtsform	Bauteil/Top	Zimmer	m ²
E	60	3	68,68

Geschoß	Dachgeschoß	Plan-Nr.:
		vp-DG_60t

LEGENDE ELEKTROINSTALLATIONEN


-  Leerdose Schwachstrom
-  Rauchwarnmelder
-  Innensprechstelle
-  Klingeltaster
-  Antennendose
-  Anbaul.
-  Wandleuchte
-  Rettungszeichenleuchte r/l
-  Rettungszeichenleuchte gerade
-  Einbindung Erdung
-  Ausschalter
-  Serienschalter
-  Wechselschalter
-  Taster 1-fach
-  Taster mit Meldeleuchte
-  Schuko-Steckdose 1-fach
-  Schuko-Steckdose mit Kinderschutz
-  Schuko-Steckdose 2-fach
-  Schuko-Steckdose 3-fach
-  E-Verteiler

ZP - ZUSATZPAKET


-  Leerdose Schwachstrom 1 x FXP20
-  Schuko-Steckdose 1-fach
-  Schuko-Steckdose 2-fach
-  Auslass für Wandleuchte
-  Wechselschalter
-  Kreuzschalter
-  230V Anschluss f. Jalousie, ungeschaltet

LEGENDE HEIZUNG - LÜFTUNG

-  Heizkörper
-  Abluftauslaßöffnung
-  Raumthermostat
-  Fussbodenheizung-Verteiler

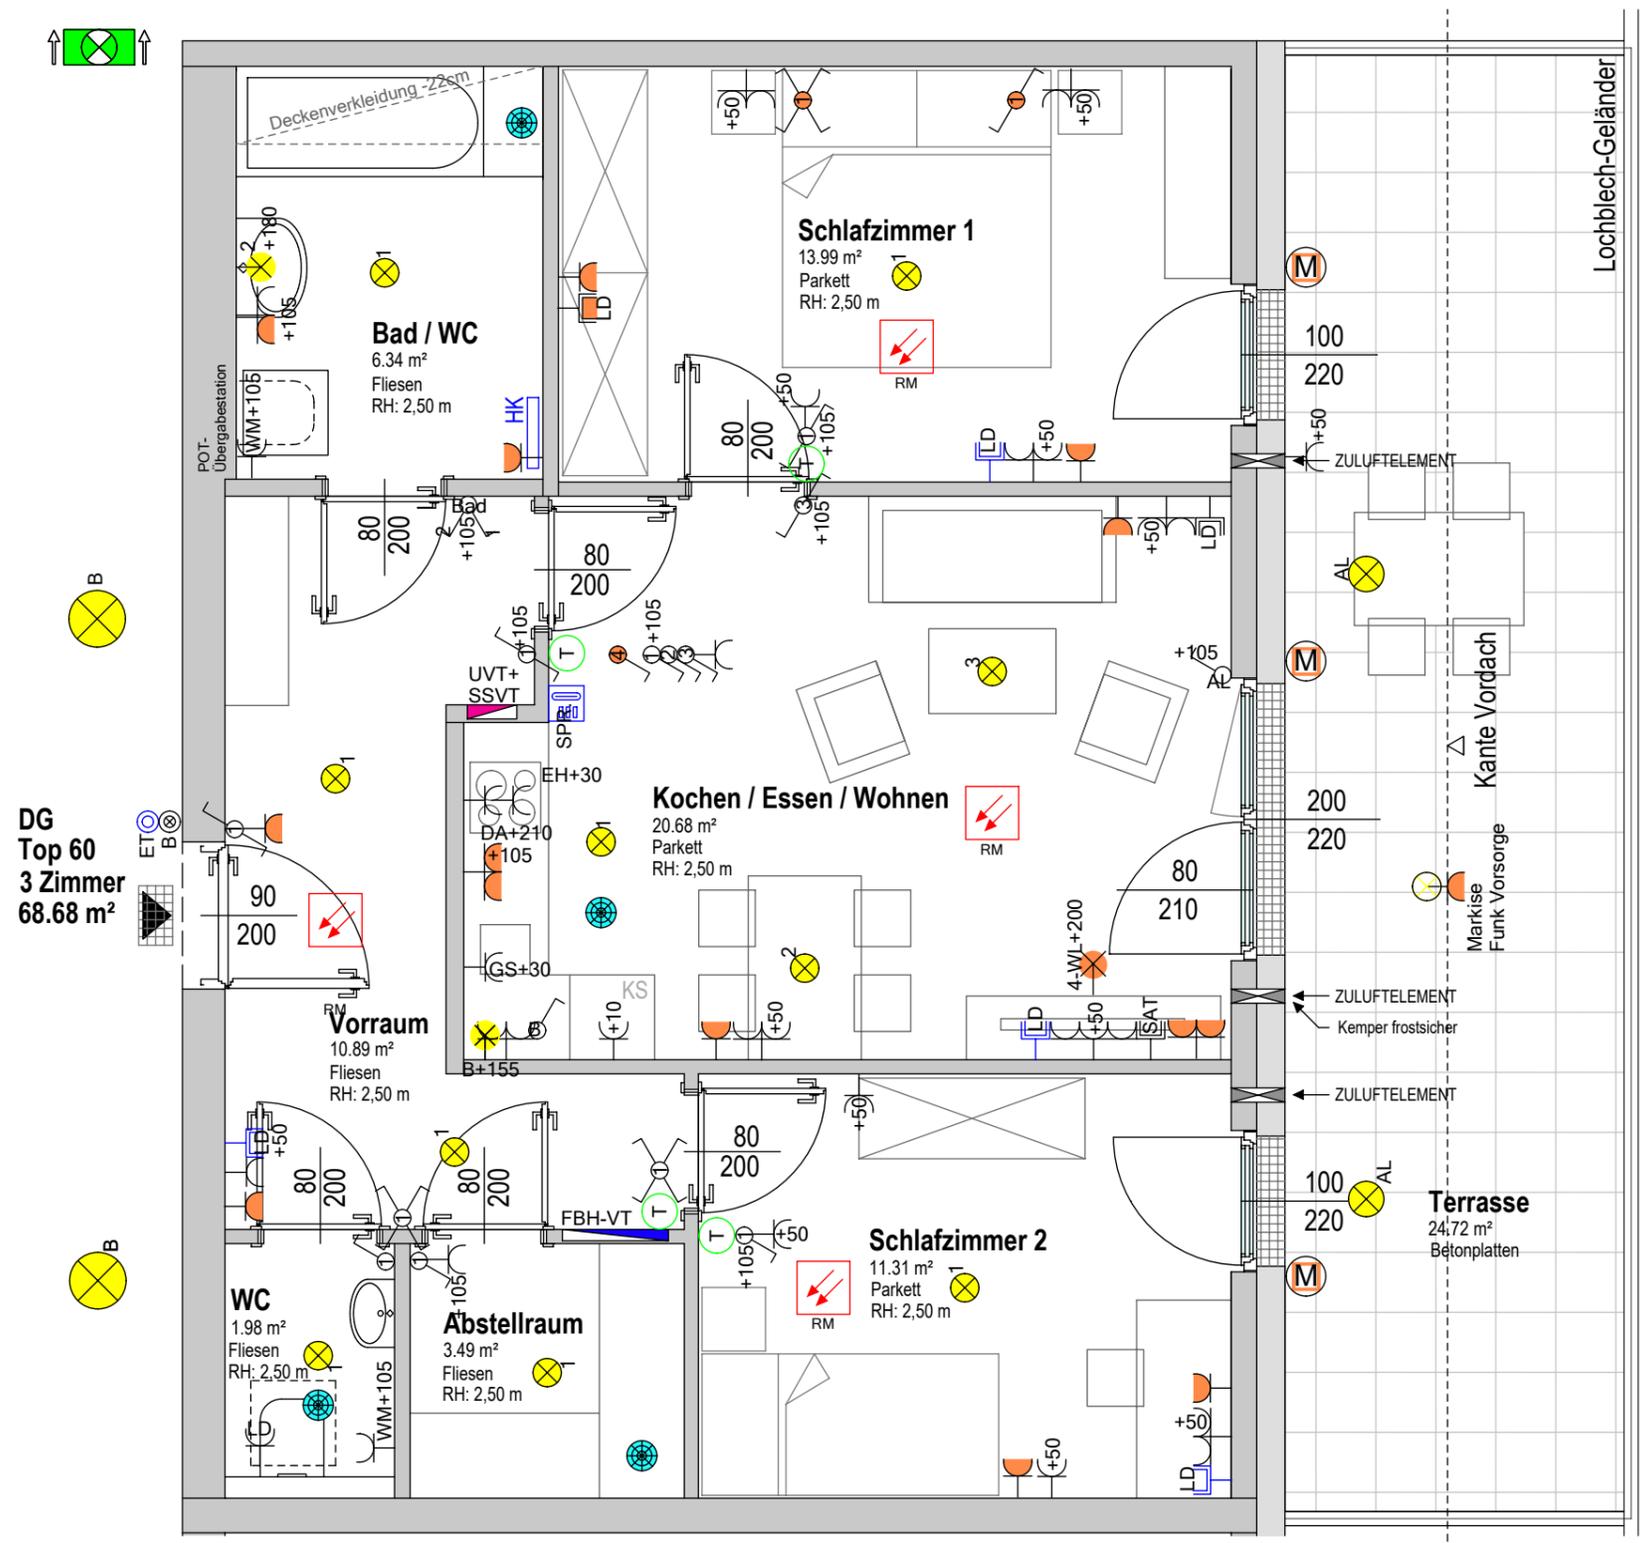

DG
Top 60
3 Zimmer
68.68 m²

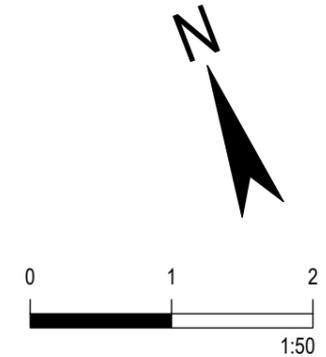

Alle offenen Fenster sind Drehkippenfenster, restliche Fenster sind fixverglast. Dargestellte Einrichtungsgegenstände sind unverbindliche Vorschläge, zulässige Bautoleranzen sind möglich, Planmaße sind Rohbaumaße.
 Für die Einrichtung gilt es Naturmaß zu nehmen, Geringfügige Flächenabweichungen aufgrund technischer oder behördlicher erfordernisse können nicht ausgeschlossen werden. Allfällige strichliert dargestellte Sanitärgegenstände stellen die Umbaumöglichkeit auf barrierefreies Wohnen dar.

Maßstab	Datum / Index	Baufaufsicht	HT / ET	FREIGABE
1:50	08.07.2022			