
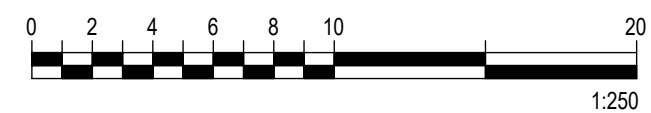
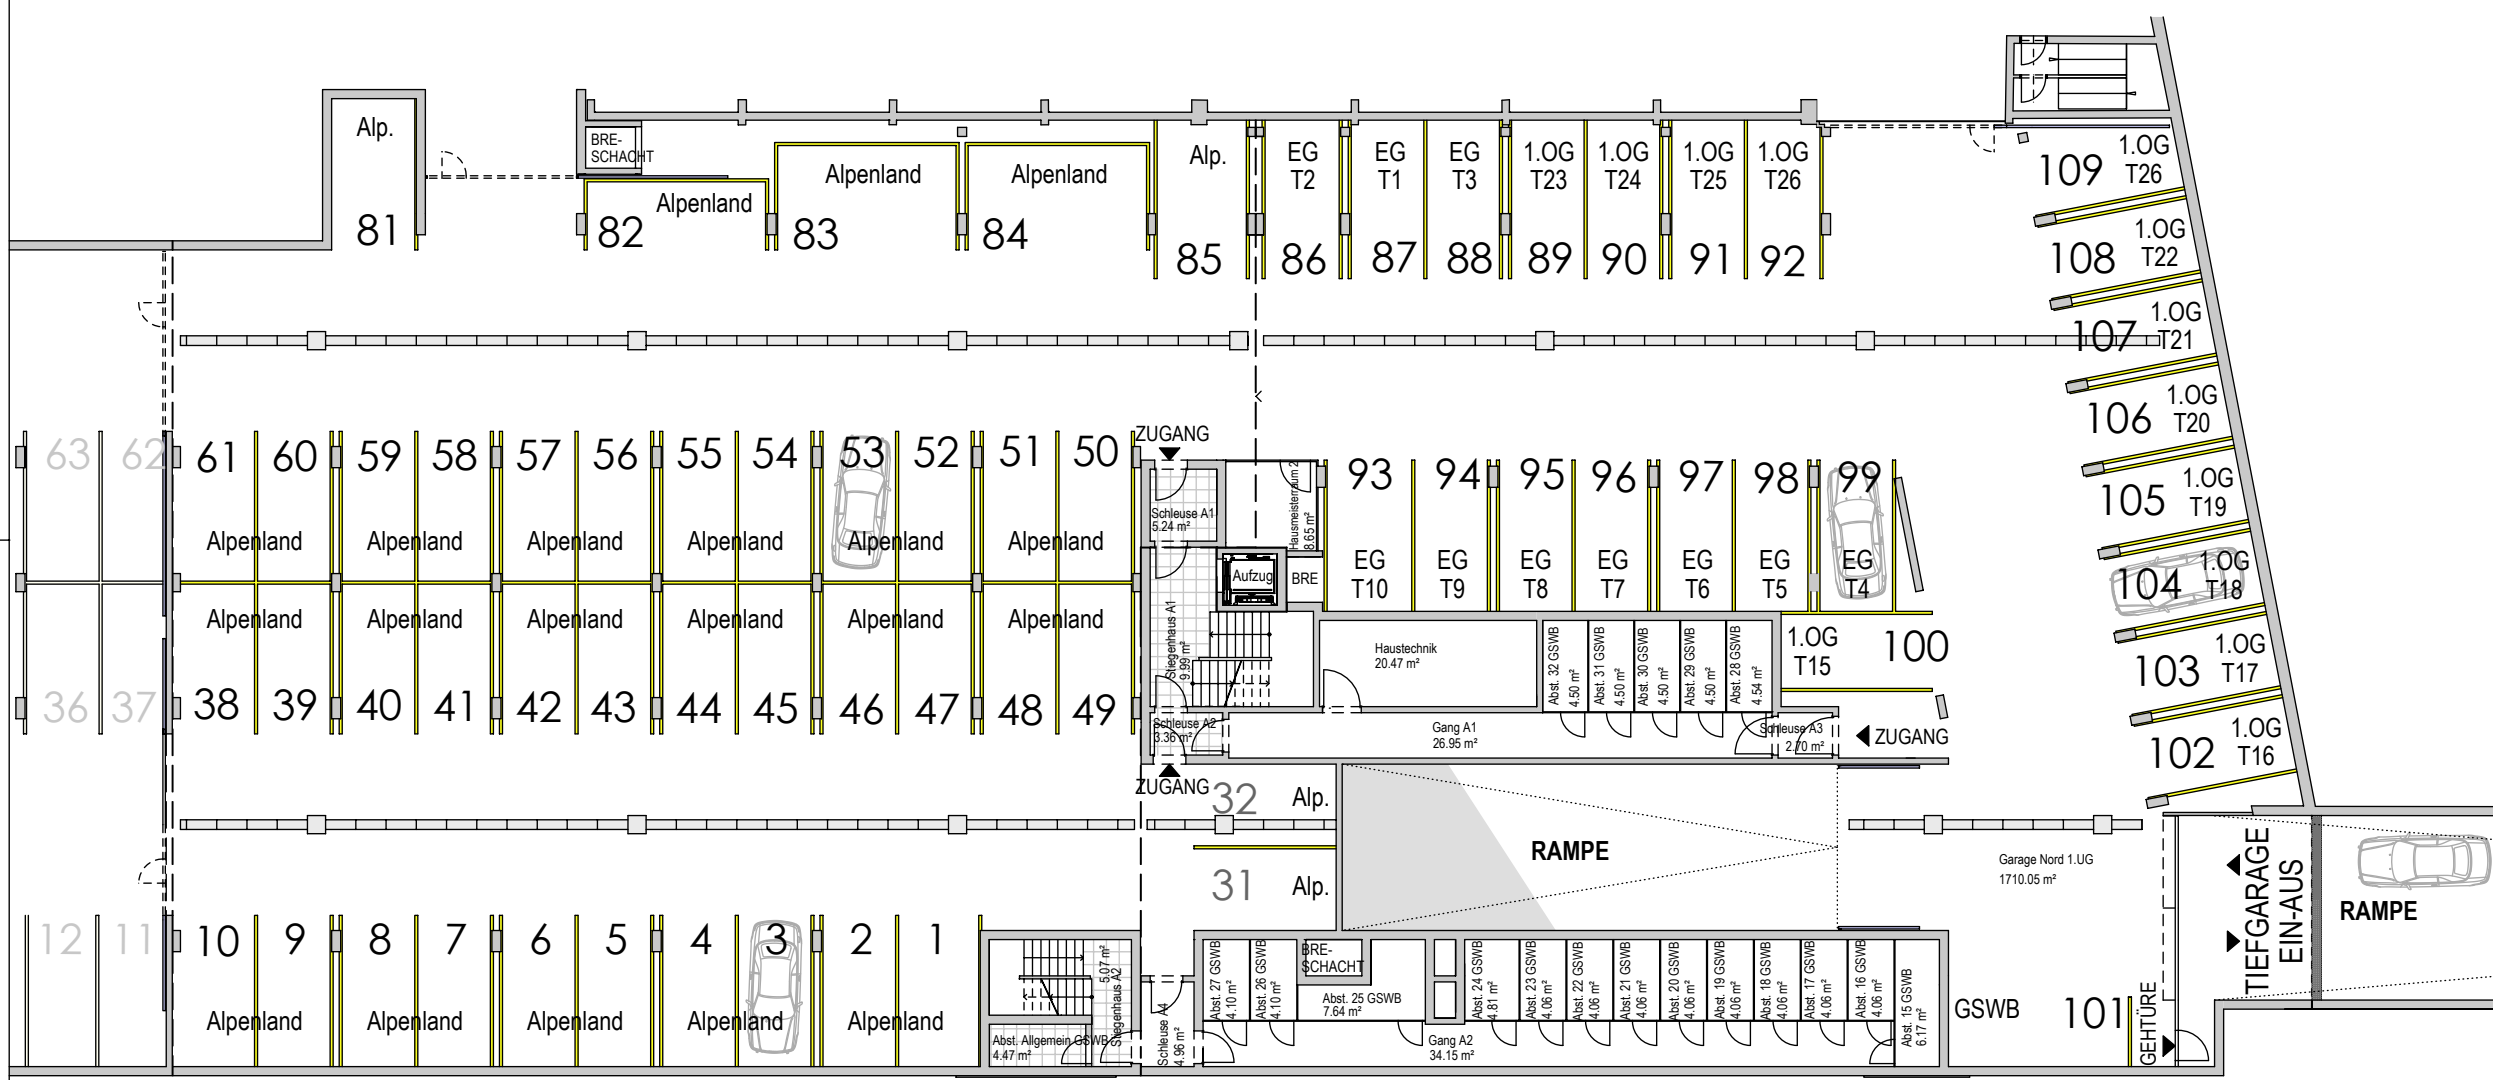


Rechtsform	Bauteil/Top	Zimmer	m ²

Geschoß 1.Untergeschoß Übersicht Plan-Nr.: vp-1UG_002

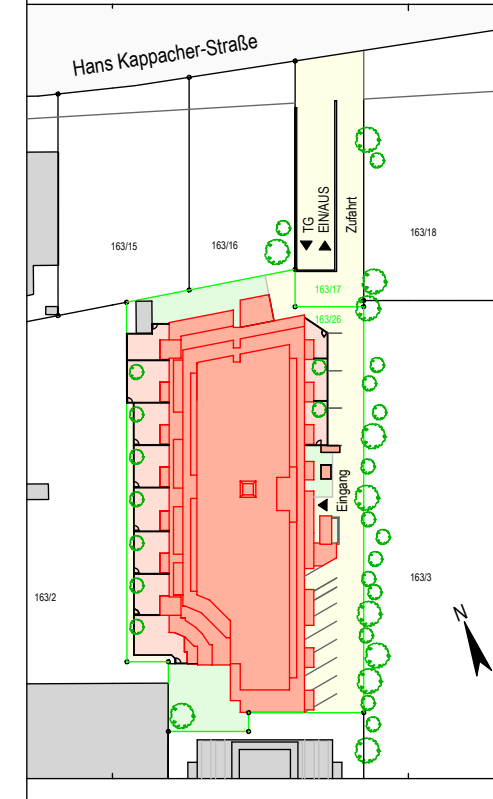

Alle offenen Fenster sind Drehkippenster, restliche Fenster sind fixverglast. Dargestellte Einrichtungsgegenstände sind unverbindliche Vorschläge, zulässige Bautoleranzen sind möglich, Planmaße sind Rohbaumasse.
 Für die Einrichtung gilt es Naturmaß zu nehmen, Geringfügige Flächenabweichungen aufgrund technischer oder behördlicher erfordernisse können nicht ausgeschlossen werden. Allfällige strichliert dargestellte Sanitärgegenstände stellen die Umbaumöglichkeit auf barrierefreies Wohnen dar.

Maßstab	Datum / Index	Baufaufsicht	HT / ET	FREIGABE
1:250	07.07.2022			



Projekt
ST. JOHANN IM PONGAU
HANS KAPPACHER-STRASSE

Bauherr
 Gemeinnützige Salzburger
 Wohnbaugesellschaft m. b. H.
 Ignaz-Harrer-Straße 84
 5020 Salzburg

Planer
 Architekt
 Mag. Arch. Werner Schmid
 Mühlbacherstraße 4
 5500 Bischofshofen

Rechtsform	Bauteil/Top	Zimmer	m ²

Geschoß
 2.Untergeschoß Übersicht
 Plan-Nr.:
 vp-2UG_001

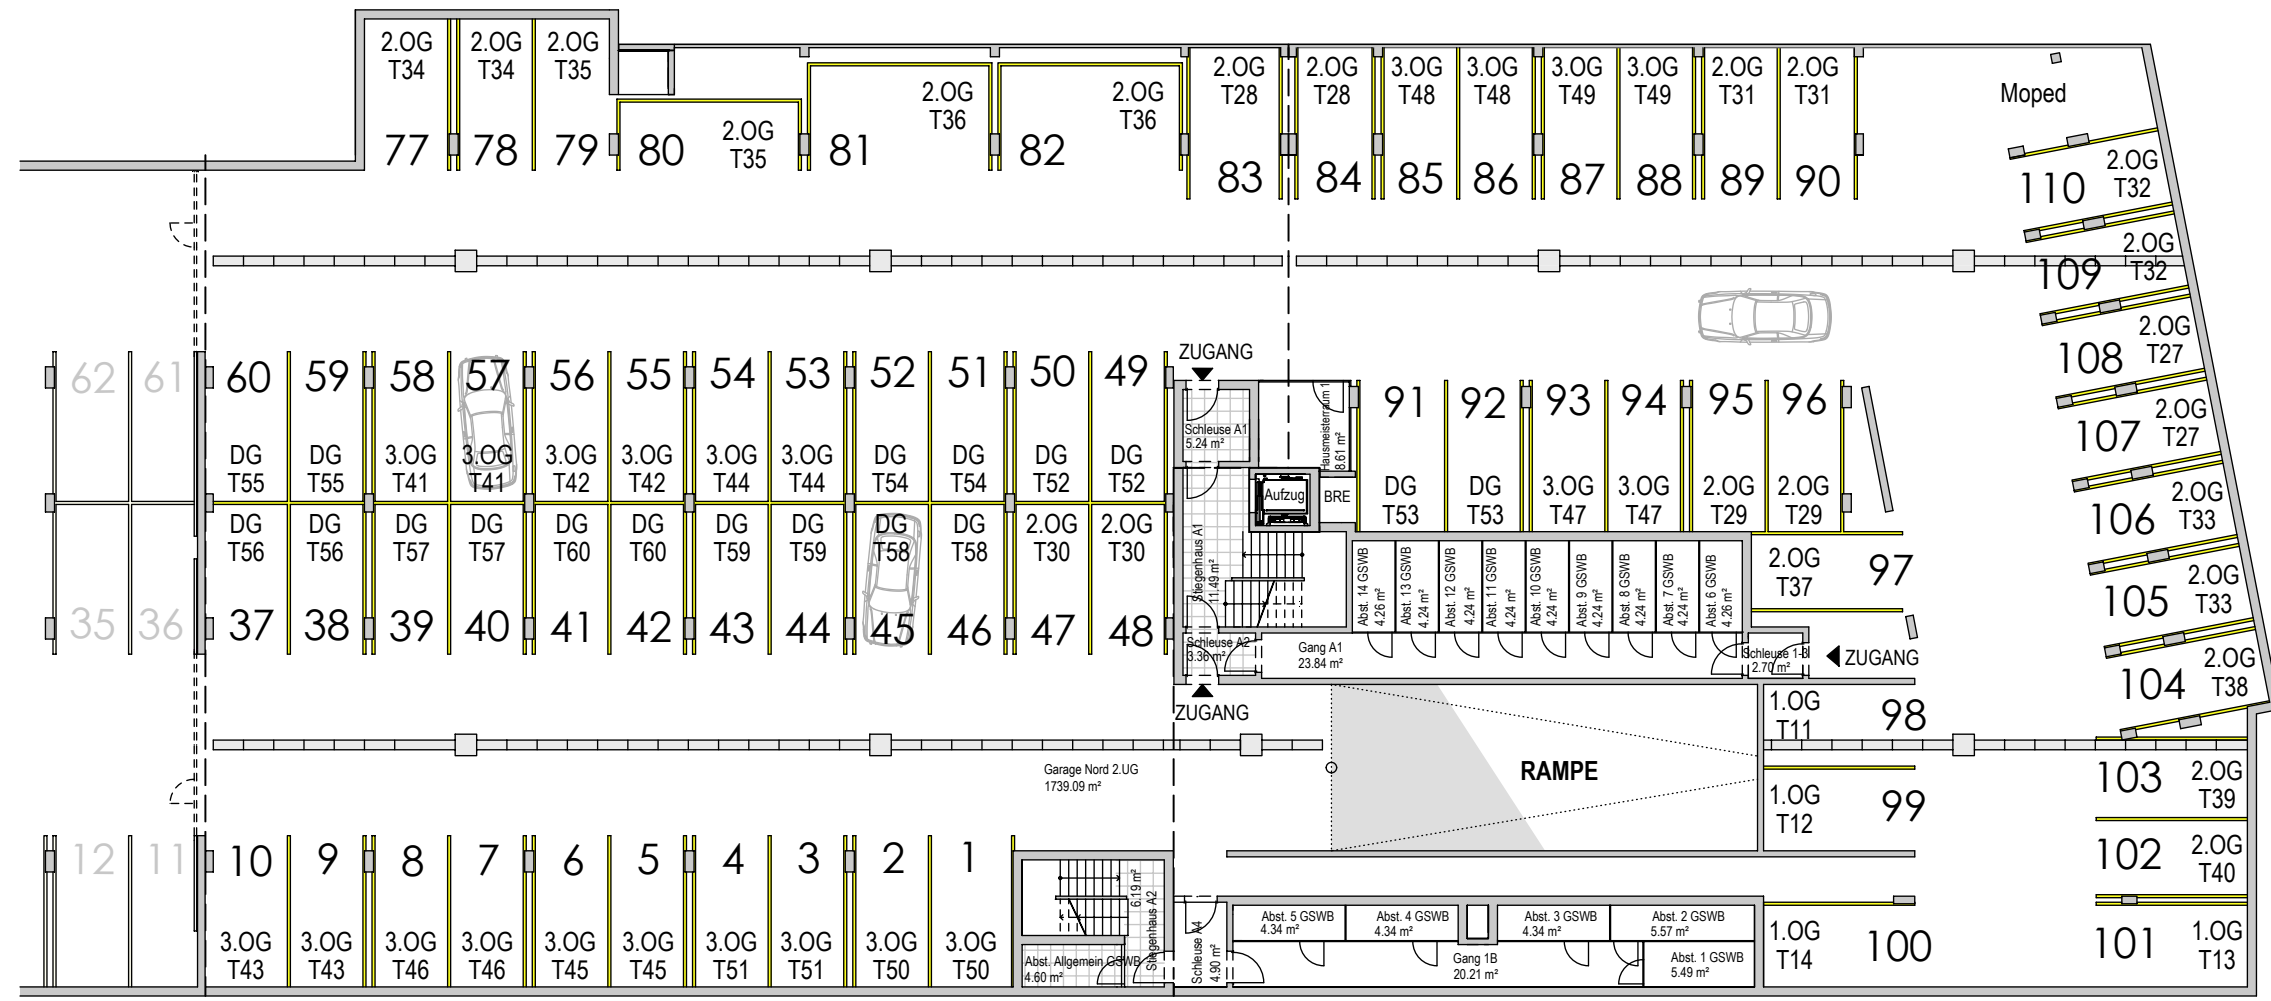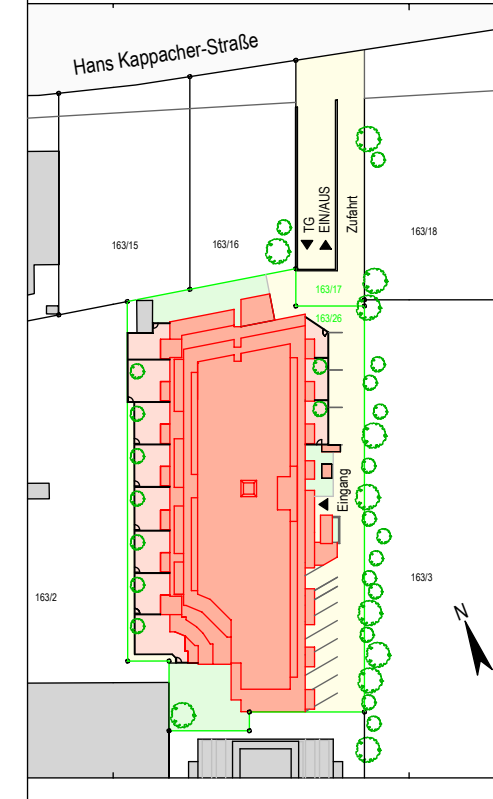

Alle offenbaren Fenster sind Drehkipfenster, restliche Fenster sind fixverglast. Dargestellte Einrichtungsgegenstände sind unverbindliche Vorschläge, zulässige Bautoleranzen sind möglich, Planmaße sind Rohbaumaße.
 Für die Einrichtung gilt es Naturmaß zu nehmen, Geringfügige Flächenabweichungen aufgrund technischer oder behördlicher erfordernisse können nicht ausgeschlossen werden. Allfällige strichliert dargestellte Sanitärgegenstände stellen die Umbaumöglichkeit auf barrierefreies Wohnen dar.

Maßstab	Datum / Index	Baufaufsicht	HT / ET	FREIGABE
1:250	07.07.2022			